



DE WAARD

makelaars & taxateurs

Een waardevol advies!



Te koop
€ 295.000,- k.k.

Franeke
Leeuwarderend 6



De Waard Makelaars | Hertog van Saxenlaan 80, 8802 PP Franeke
0517-393931 | info@waard.nl | www.waard.nl

Leeuwarderend 6 Franeker


De foto's spreken voor zich, dit object heeft wat werk nodig, maar potentie en mogelijkheden zijn er zeker. De garage op de begane grond meet een zeer ruime 124m² en kan binnen het bestemmingsplan ook voor zakelijke doeleinden ingezet worden. De meter kast en de aansluitingen zijn recent geheel vernieuwd en dus klaar om verder uitgebreid te worden. Verder zijn er nog geen installaties aanwezig. De verdieping en de zolder zijn verder zo goed als casco en kunnen volledig naar wens aangekleed worden. Bovenop het platte dak van de garage is een ruim dakterras te realiseren van maar liefst (ca.) 62m². Nog een mooi pluspunt; het dak is al eens vernieuwd, hier zult u derhalve geen asbest meer aantreffen!


Het vigerend bestemmingsplan is 'Franeker – Binnenstad' en het object is bestemd 'Gemengd-1'. Op deze plek zijn de mogelijkheden zéér ruim, ook wonen, al dan niet in combinatie met ruimte voor een aan huis verbonden beroep c.q. kleinschalige bedrijfsmatige activiteiten. Hier geldt wel dat u de mogelijkheden die u voor ogen heeft zelf dient te onderzoeken en controleren bij de gemeente.

Verkoop

Het object wordt opgeleverd 'As is, where is' hetgeen betekent: wat men ziet, is wat men krijgt. Hieromtrent zal het navolgende artikel in de koopovereenkomst worden opgenomen;

Het is koper bekend dat de onroerende zaak meer dan 100 jaar oud is, dat de onroerende zaak (grondig) gerenoveerd moet worden en dat verkoper de onroerende zaak nooit feitelijk heeft gebruikt. In verband hiermee wil verkoper geen enkele aansprakelijkheid aanvaarden met betrekking tot zichtbare en onzichtbare/ verborgen gebreken. Hieronder vallen onder meer zichtbare en onzichtbare/ verborgen gebreken die het gevolg zijn van het niet bouwen conform de bouwvoorschriften/ bouwvergunningen/ bestemmingsplanbepalingen e.d. In dit kader zijn partijen uitdrukkelijk overeengekomen om bovenstaande model-tekst van artikel 6.3 door te halen. Dit betekent dat als de onroerende zaak bij de eigendomsoverdracht niet de (feitelijke) eigenschappen bezit die nodig zijn voor een normaal gebruik als BEDRIJFSPAND, dit voor rekening en risico van koper komt. Met andere woorden: koper koopt de onroerende zaak 'as is, where is'. Bij het vaststellen van de koopsom is hier rekening mee gehouden. Koper is in de gelegenheid gesteld om de onroerende zaak bouwkundig (te laten) onderzoeken. Koper heeft hier wel/ geen gebruik van gemaakt.

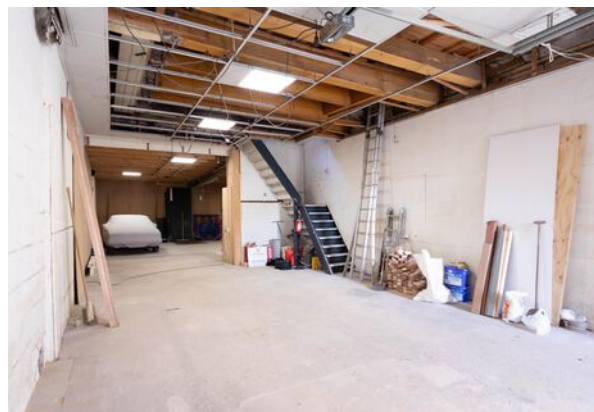

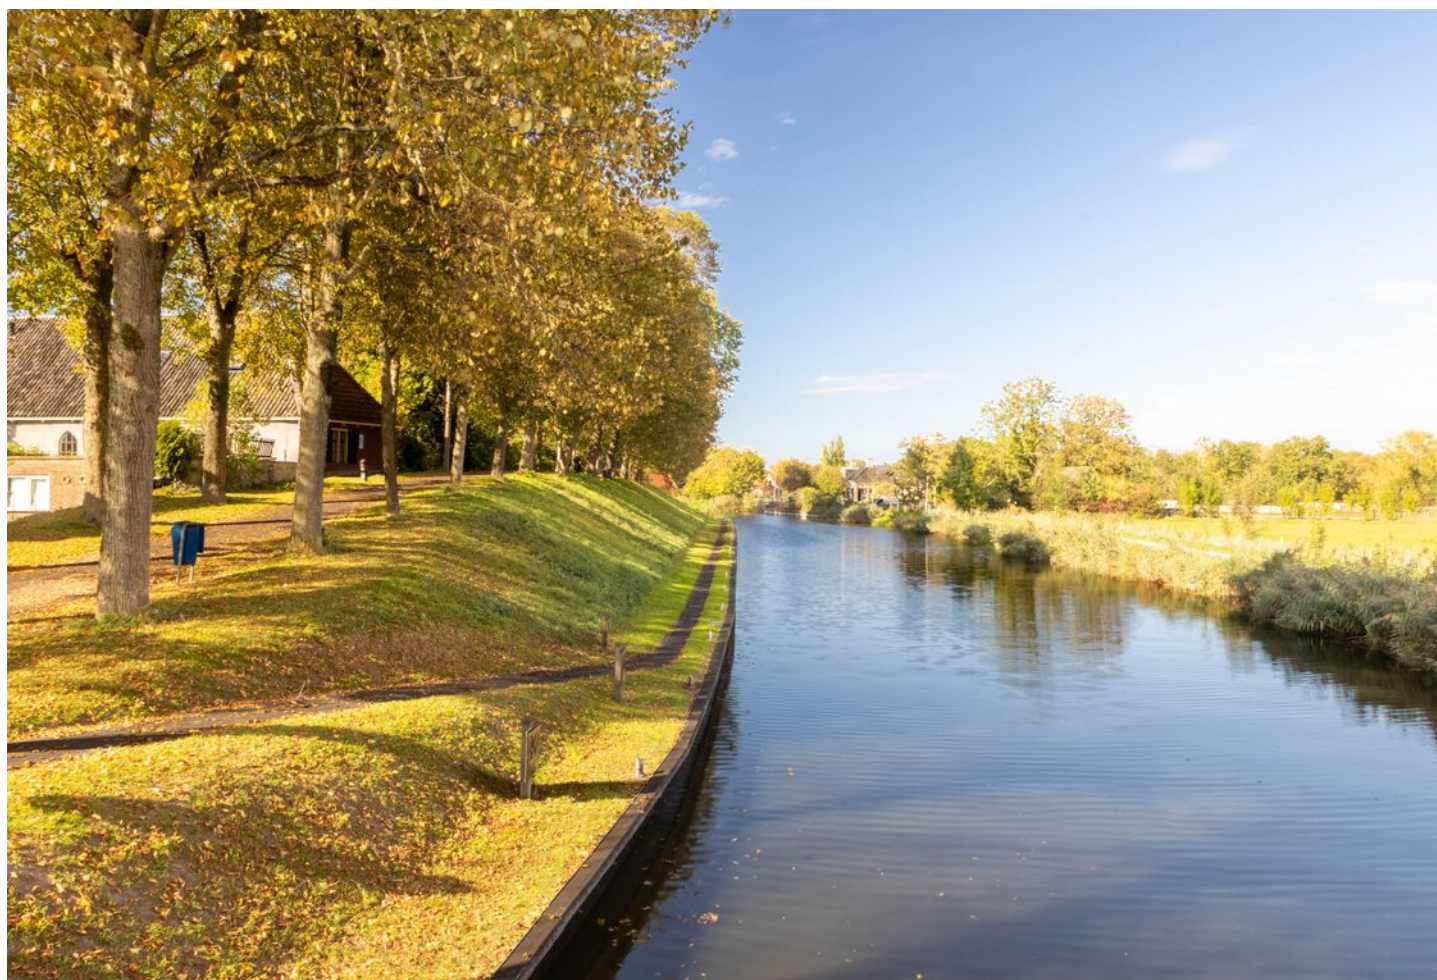

De Waard Makelaars | Hertog van Saxenlaan 80, 8802 PP Franeker
0517-393931 | info@waard.nl | www.waard.nl




DE WAARD
makelaars & taxateurs





De Waard Makelaars | Hertog van Saxenlaan 80, 8802 PP Franeker
0517-393931 | info@waard.nl | www.waard.nl




DE WAARD
makelaars & taxateurs

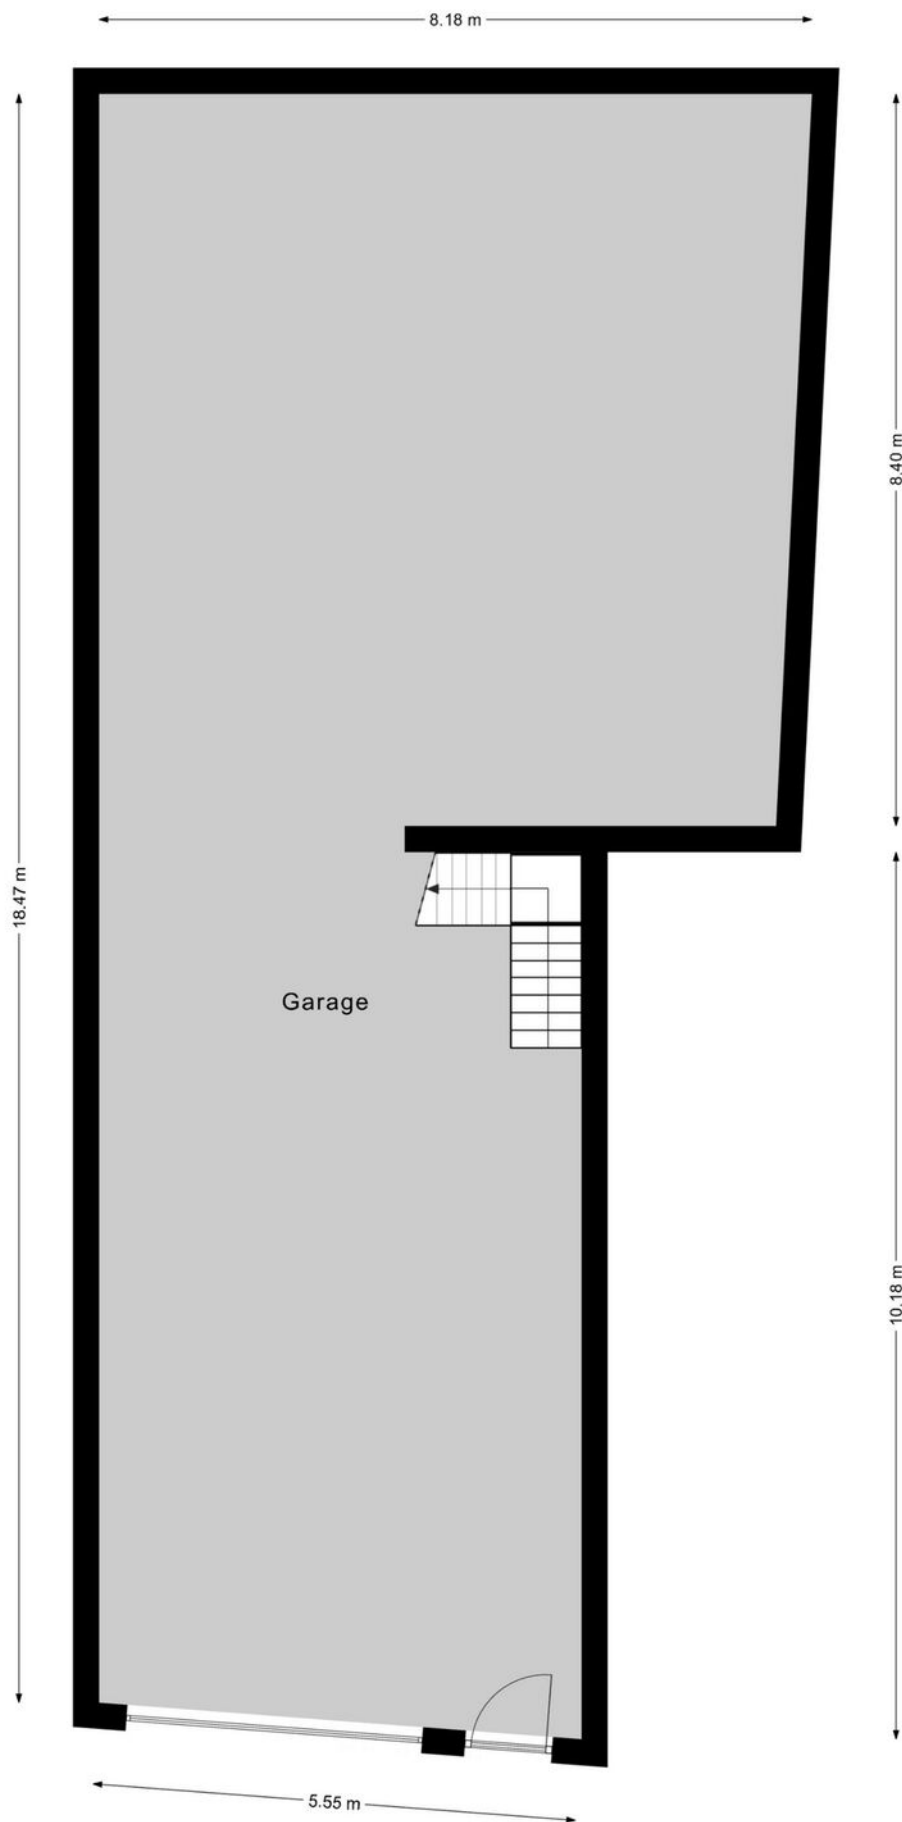

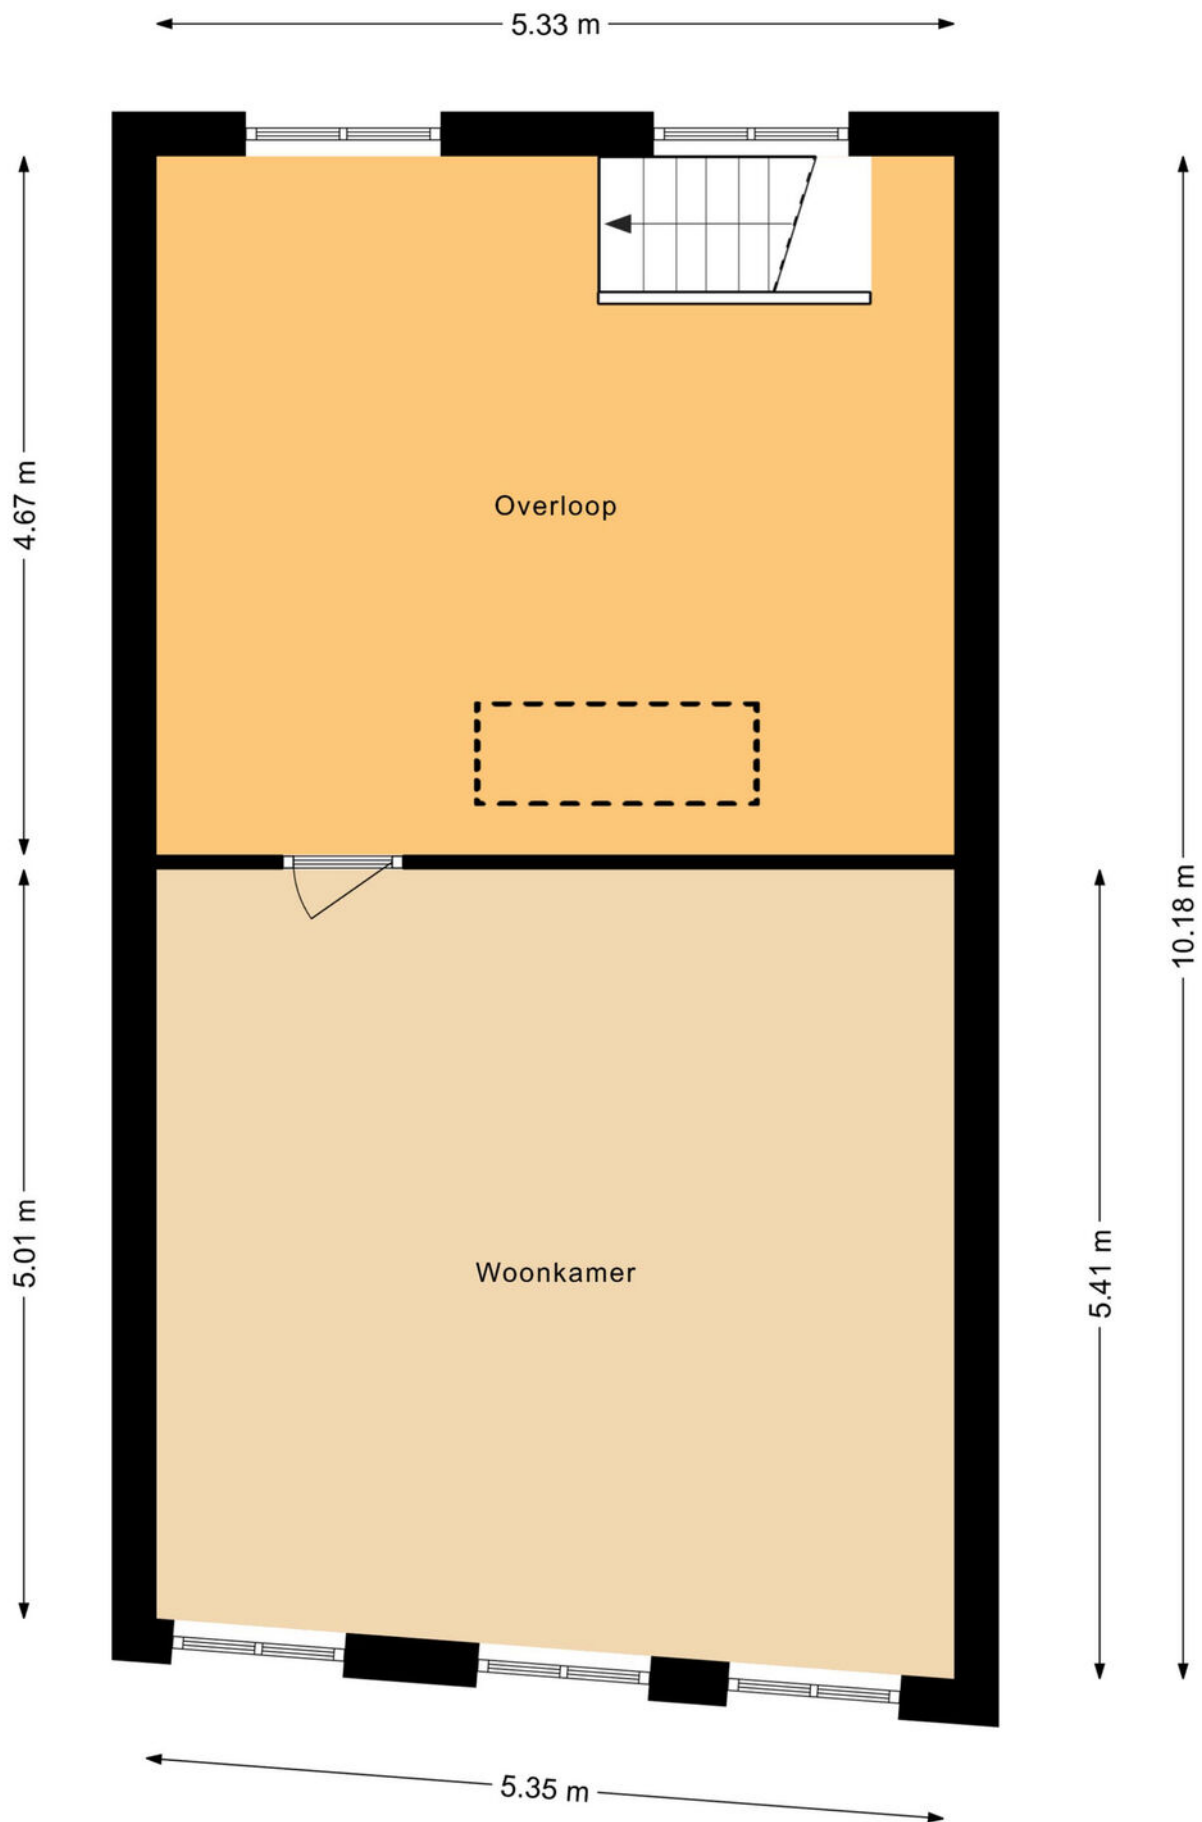

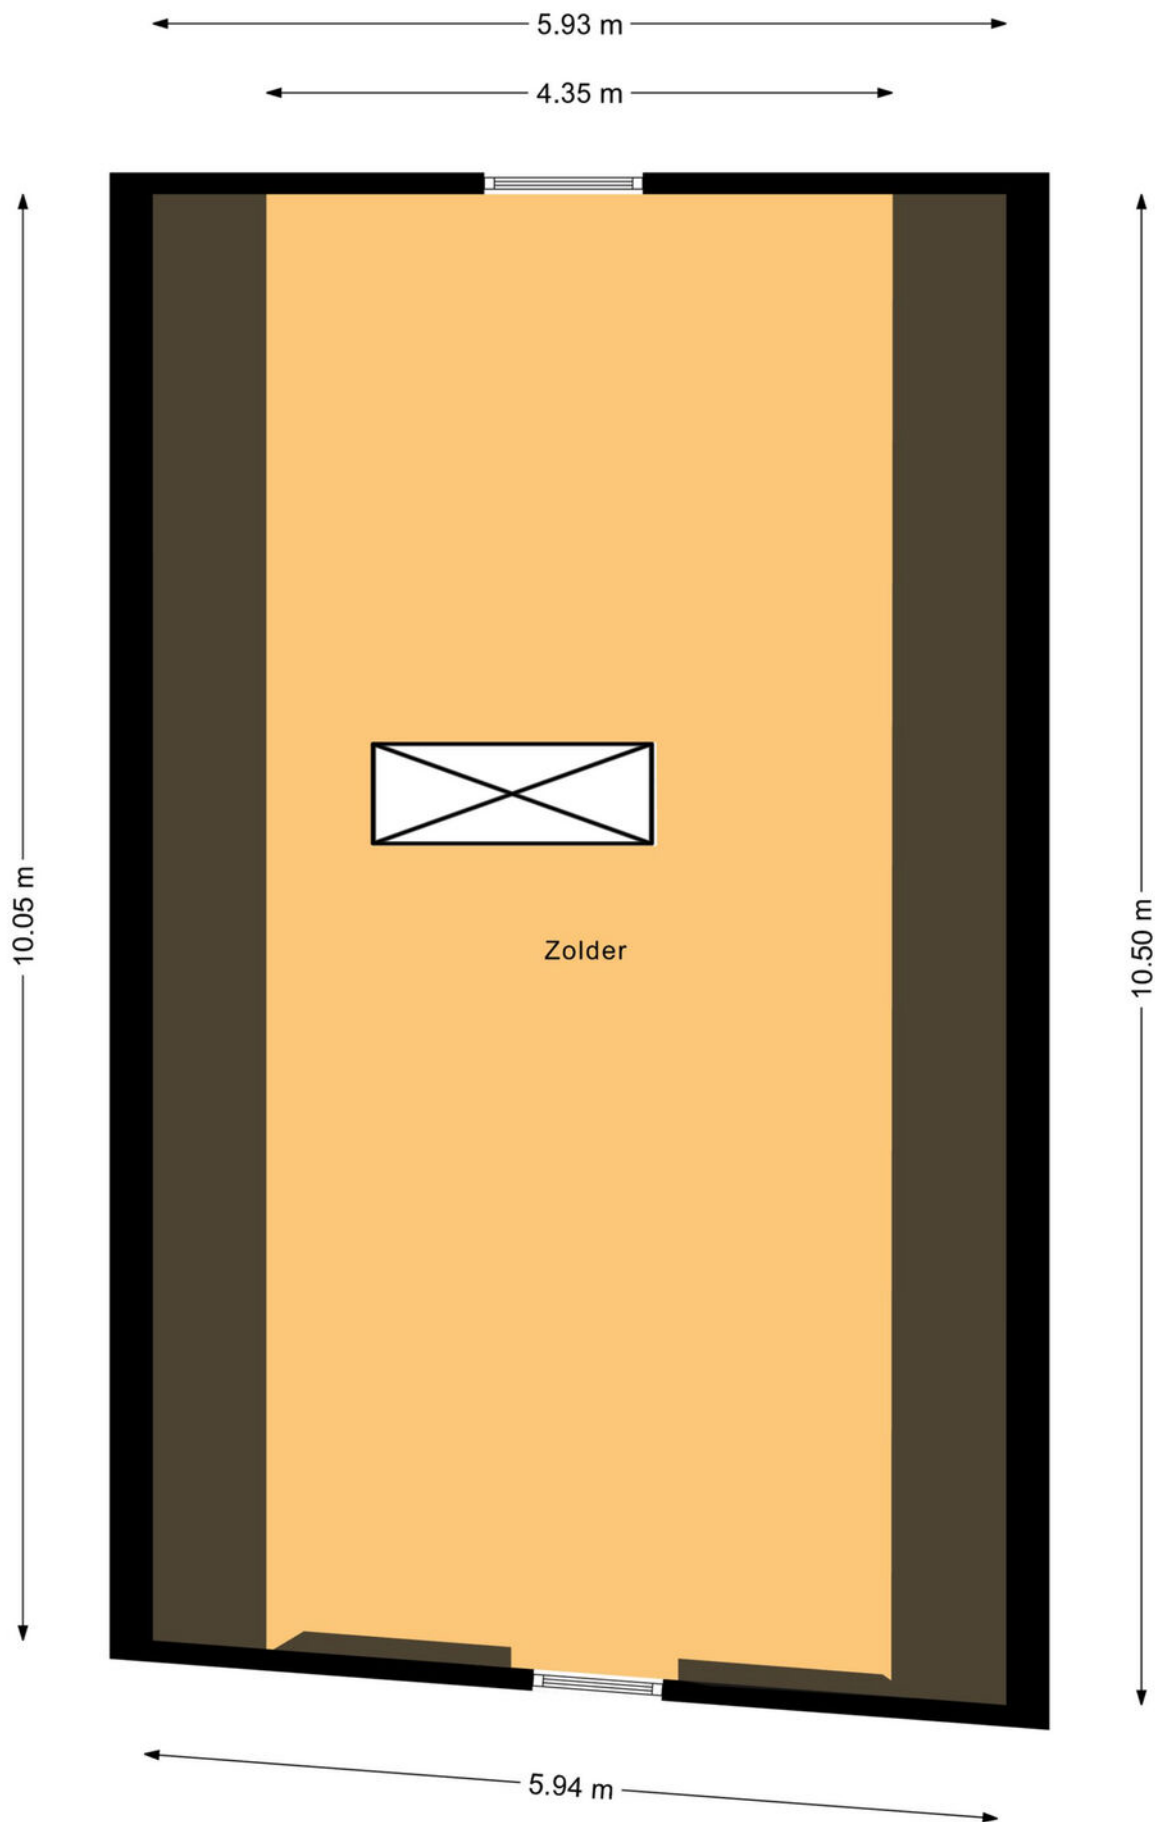

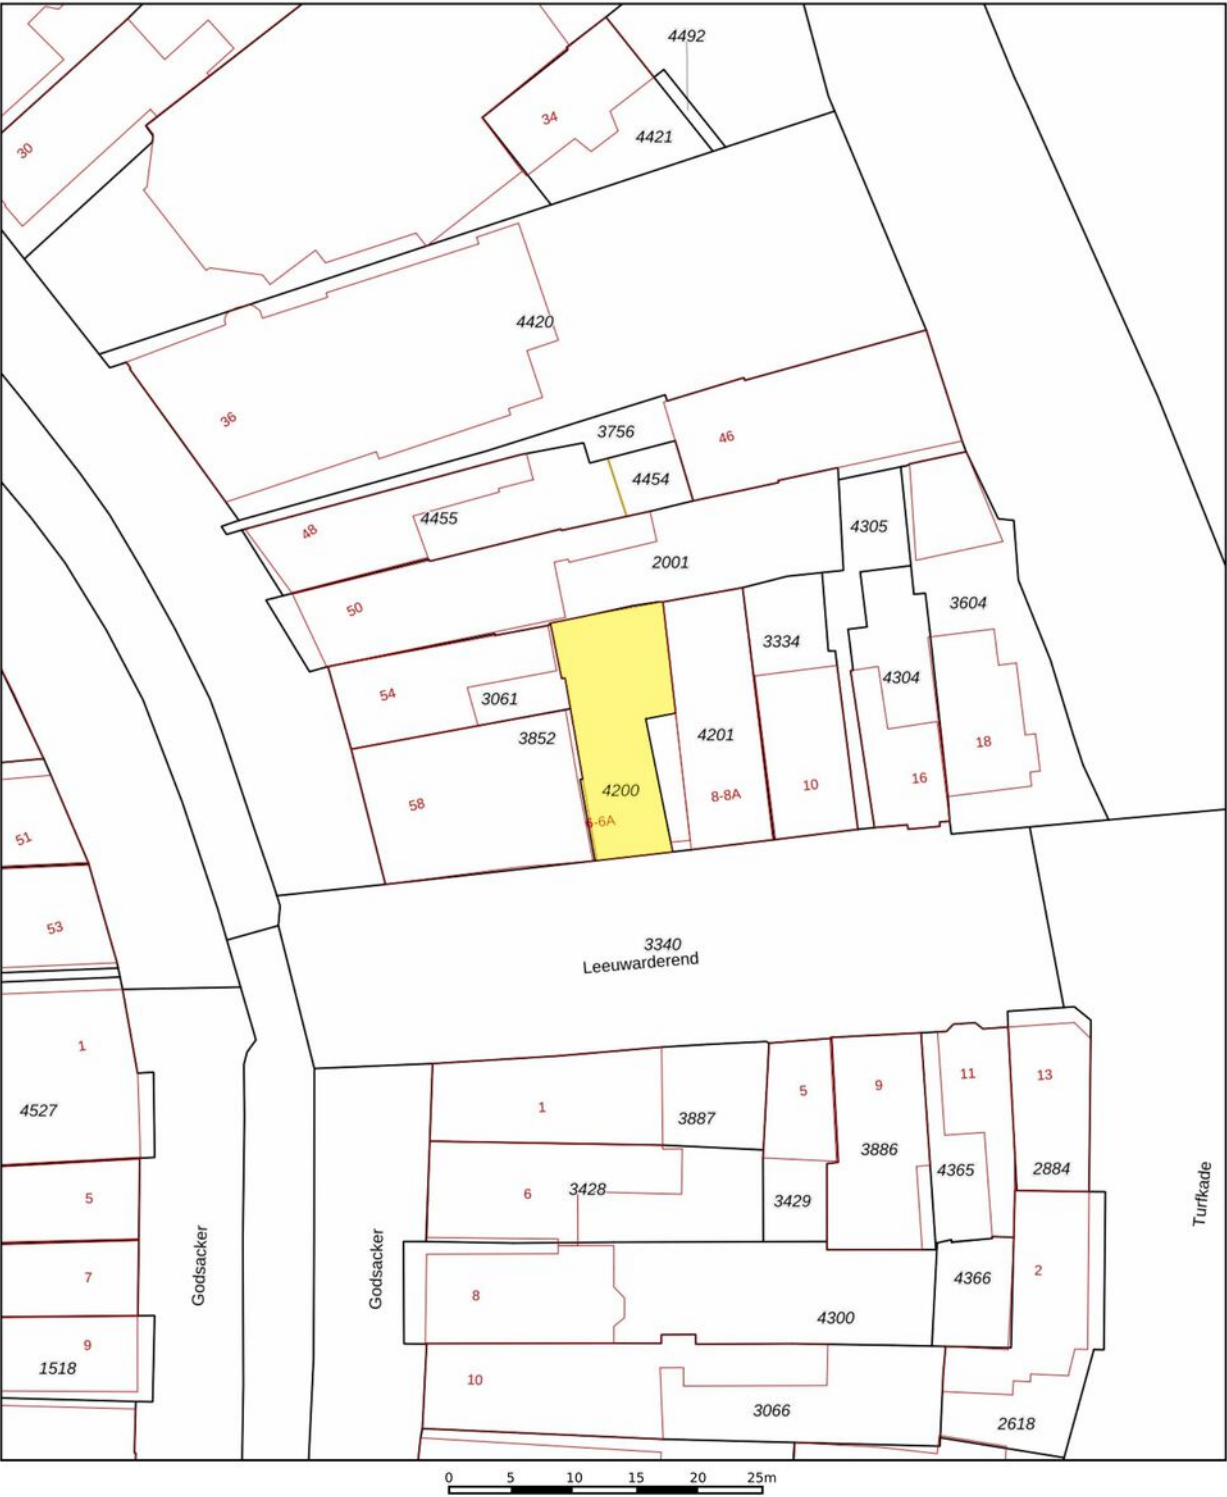

Deze kaart is noordgericht

12345 Perceelnummer

25 Huisnummer

Vastgestelde kadastrale grens

Voorlopige kadastrale grens

Administratieve kadastrale grens

Bebouwing

Voor een eensluidend uittreksel, geleverd op 1 oktober 2025
De bewaarder van het kadaster en de openbare registers

Schaal 1: 500

Kadastrale gemeente Franeker

Sectie A

Perceel 4200

Aan dit uittreksel kunnen geen betrouwbare maten worden ontleend.
De Dienst voor het kadaster en de openbare registers behoudt zich de intellectuele eigendomsrechten voor, waaronder het auteursrecht en het databankenrecht.

kadaster

Belangrijke informatie bij deze brochure

Namens opdrachtgever danken wij u voor de getoonde belangstelling voor dit object. Alle informatie wordt strikt vrijblijvend door De Waard Makelaars en opdrachtgever verstrekt en dient te worden beschouwd als een uitnodiging om in onderhandeling te treden. De gegevens die u aantreft in deze brochure zijn met de grootste zorgvuldigheid samengesteld. Toch is het mogelijk dat de informatie enigszins afwijkt van de werkelijkheid en kunnen er derhalve geen rechten aan deze brochure worden ontleend. Eventuele tekeningen geven slechts globaal de situatie ter plaatse weer en aan de afmetingen kunnen geen rechten worden ontleend. Wij hechten er veel waarde aan u van tevoren te wijzen op uw rechten. Het is verstandig als u onderstaande punten rustig doorneemt.

Ondanks onze zorgvuldigheid heeft u als koper ook uw eigen onderzoek plicht. Derhalve vragen wij u, indien u er waarde aan hecht, ook uit eigen beweging bepaalde zaken zelf te onderzoeken of te laten onderzoeken door uw eigen adviseur, NVM-makelaar of bouwkundige. Uiteraard kunt u diverse instanties daarvoor aanspreken, waaronder Het Kadaster, Gemeente, Nutsbedrijven of bouwkundige adviesbureaus.

Bij recherche is niet gebleken dat de locatie voorkomt op de overzichten ten laste van de Wet Bodembescherming. Derhalve is er geen aanleiding tot het doen uitvoeren van een bodemonderzoek. De kandidaat-koper wordt indien gewenst in de gelegenheid gesteld, op zijn/haar kosten, tot het doen laten uitvoeren van een NEN 5740 bodem- of grondonderzoek.

Verkoper stelt uitdrukkelijk dat een verkoop niet eerder tot stand komt nadat niet alleen over de hoofdzaken (transactieprijs, ontbindende voorwaarden) maar ook over details (zoals oplevering, roerende zaken etc.) overeenstemming is bereikt. Indien dit in de onderhandelingen is afgesproken, zal een eventueel door de koper te maken voorbehoud (zoals voor het verkrijgen van benodigde vergunningen of hypotheek) in de koopovereenkomst met een maximale termijn worden opgenomen. Behoudens de gemaakte afspraken gelden er standaard regels, zoals deze voorkomen in de modelkoopakte, opgesteld door de NVM. Na het vervallen van de ontbindende voorwaarden is koper een waarborgsom (of bankgarantie) verschuldigd ter hoogte van 10% van de koopsom, welke dient te worden voldaan aan de handelend notaris.

Indien een koop tot stand komt, worden in de koopovereenkomst de volgende clausules opgenomen:

Ouderdomsclausule - Het is koper bekend dat de woning meer dan 100 jaar oud is, wat betekent dat de eisen die aan de bouwkwaliteit, apparatuur en installaties gesteld mogen worden aanzienlijk lager liggen dan bij nieuwe woningen. Verkoper staat er ook niet voor in dat de bouw van de woning of een verbouwing destijds is geschied met inachtneming van de destijds geldende wet- en regelgeving. In afwijking van artikel 6.3.1. van deze koopakte en artikel 7:17 lid 1 en 2 BW komt het geheel of ten dele ontbreken van één of meer eigenschappen van de onroerende zaak, apparatuur en installaties voor normaal en bijzonder gebruik en het eventueel anderszins niet-beantwoorden van de zaak aan de overeenkomst voor rekening en risico van koper.


Asbestclausule - Aan verkoper is niet bekend dat in de onroerende zaak asbest is verwerkt. Indien achteraf blijkt dat er toch asbesthoudende materialen in de onroerende zaak zijn verwerkt, vrijwaart koper verkoper voor de eventuele gevolgen hiervan.

Indien het object via De Waard Makelaars wordt gekocht komt er slechts een koop tot stand nadat zowel koper als verkoper een schriftelijke koopovereenkomst hebben ondertekend. Indien niet binnen 10 werkdagen na de in deze koopovereenkomst genoemde datum een door beide partijen getekende koopovereenkomst door De Waard Makelaars is ontvangen, wordt de overeenkomst geacht niet tot stand te zijn gekomen.

Vanzelfsprekend is de verkoper zeer benieuwd naar uw oordeel. Wij zouden het daarom zeer op prijs stellen om zo spoedig mogelijk een reactie, zowel positief als negatief, van u te mogen ontvangen.



Het kopen van een huis

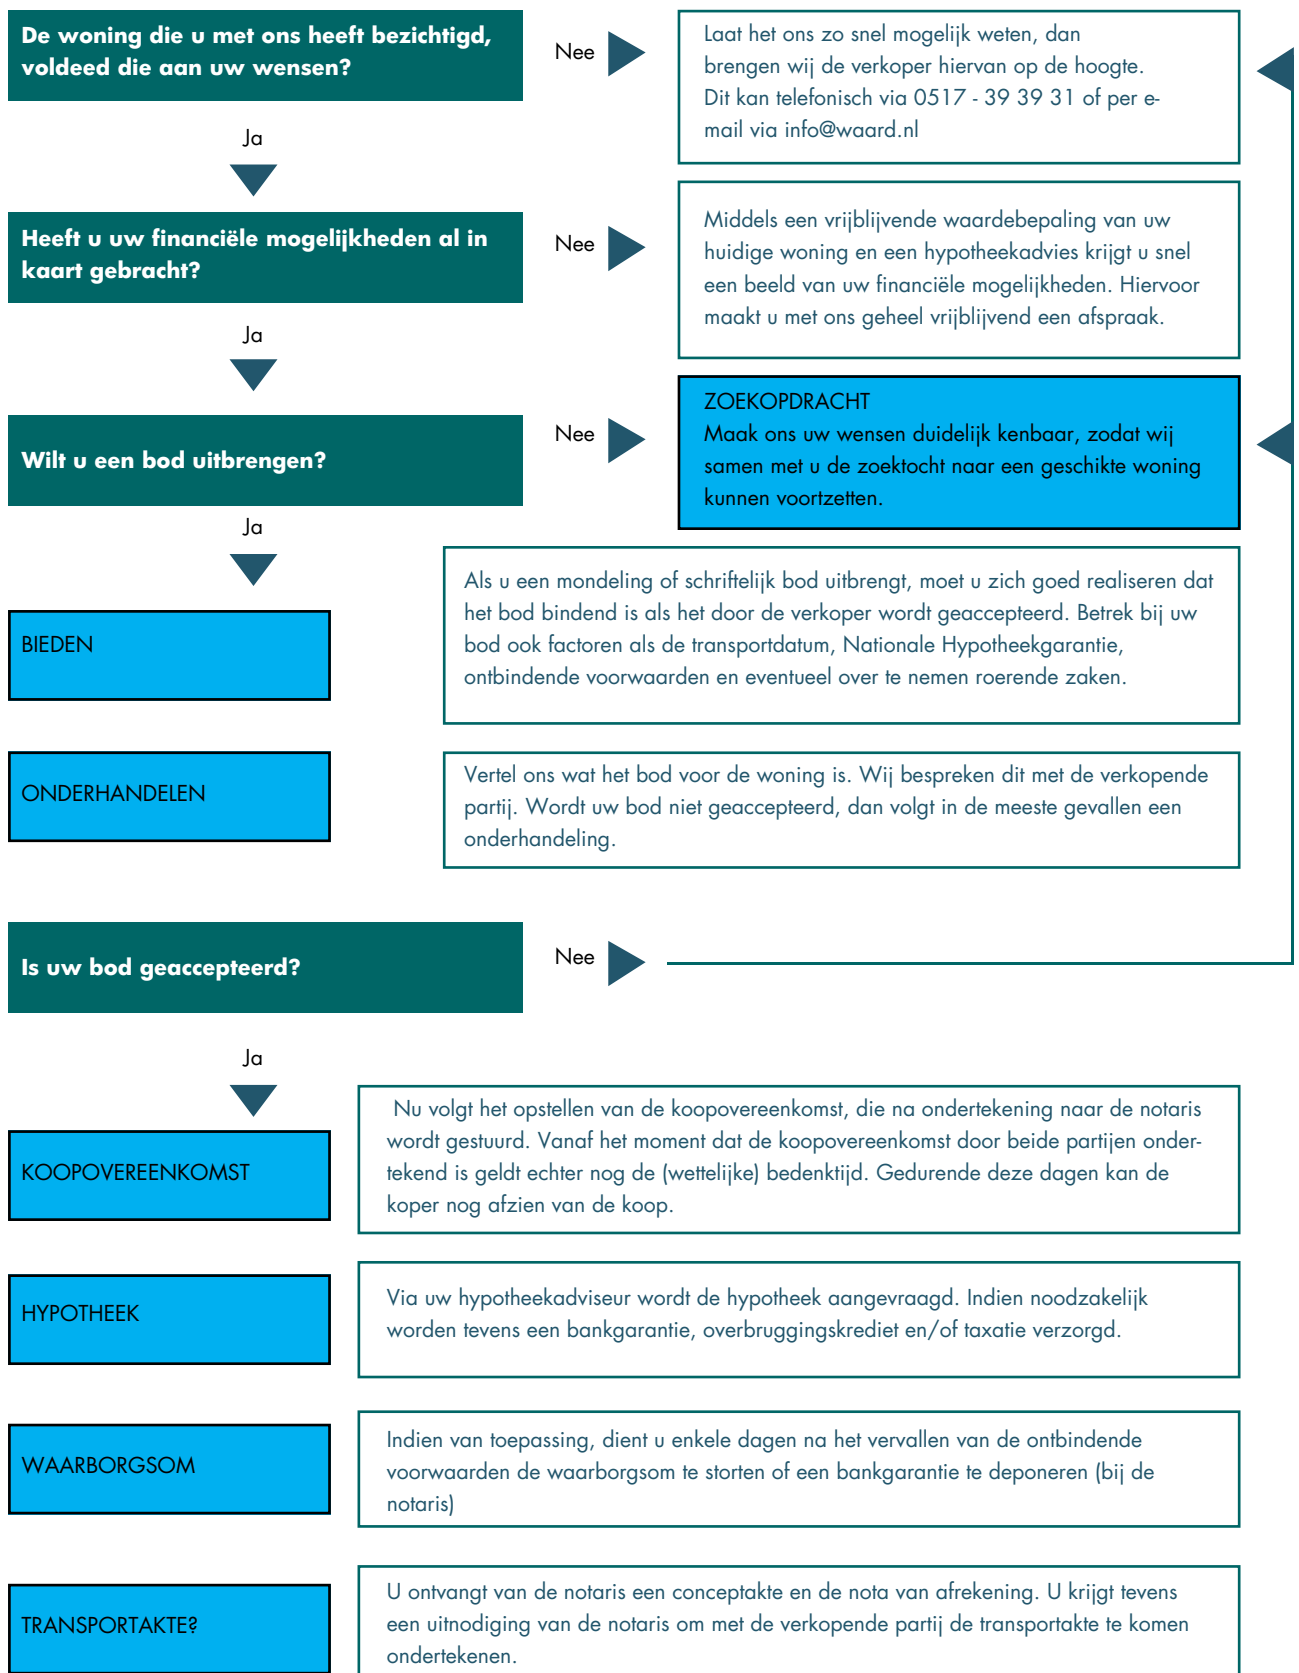



Even voorstellen wie zijn wij...

Al meer dan 25 jaar is De Waard Makelaars en Taxateurs actief in de regio Noord-west Friesland en is ons kantoor gevestigd in Franeker. Met een team van drie medewerkers zijn de lijnen onderling kort en kunnen we snel schakelen. Wij streven naar persoonlijke aandacht voor onze klanten, met oog voor detail. Door onze jarenlange ervaring in de vastgoed wereld weten we waar de uitdagingen liggen. Jan de Waard is de makelaar en taxateur en de ondersteuning wordt verzorgd door Gerda Dijkstra en Jan de Waard jr.

Makelaardij

Wij verkopen en verhuren woningen, bedrijfsonroerend goed, landelijk vastgoed, landerijen en recreatiewoningen. Heeft u een woning bij een collegamakelaar zien staan? Dan kunt u ons ook inschakelen als aankoopmakelaar. Daarnaast kunt u bij ons terecht voor uiteenlopende zaken zoals planschadeverzoeken, conflictbemiddeling, bestemmingsplan advies of onteigeningszaken.

Taxeren

Als één van de weinige Friese taxateurs is Jan de Waard beëdigd taxateur in de sectoren wonen, bedrijfsonroerend goed én landelijk vastgoed. Daarnaast hebben we de REV-titel. Wij taxeren alle soorten onroerend goed voor aankoop, herfinanciering, boedelscheiding, etcetera. Wij werken samen met alle banken en financiële instellingen en streven naar een vlotte afhandeling, zodat u snel verder kunt met uw financieringsaanvraag.





Een waardevol advies!



Tenslotte

Overweegt u uw woning te verkopen?

Wij komen graag langs voor een gratis waardebepaling/ verkoopadvies.

Wij kunnen uw woning snel en tegen concurrerende prijzen verkopen.

Uitgebreide plaatsing op Funda.nl, hoogtefoto's, interieurfoto's en plattegronden van uw woning als vanzelfsprekend.

No cure, no pay.

Neem vandaag nog contact op voor een vrijblijvende kennismaking

0517 39 39 31



Bedrijfsmatig Vastgoed • Wonen/MKB • Agrarisch Vastgoed

WWW.WAARD.NL

Een waardevol advies!



De Waard Makelaars | Hertog van Saxenlaan 80, 8802 PP Franeker
0517-393931 | info@waard.nl | www.waard.nl