DE WAARD
makelaars & taxateurs
*Een waardevol advies!*

# Te koop
€ 398.000,- k.k.

# Franeker
## Osingastraat 48

De Waard Makelaars | Hertog van Saxenlaan 80, 8802 PP Franeker
0517-393931 | info@waard.nl | www.waard.nl

# Osingastraat 48

Vrijstaand wonen aan vaarwater met garage en eigen oprit

Aan de Osingastraat 48 in Franeker staat deze vrijstaande woning met garage, eigen oprit én een achtertuin aan open vaarwater. Een unieke combinatie van ruimte, vrijheid en ligging. Met 108m² aan gebruiksoppervlak wonen, drie slaapkamers en een perceel van 280 m² biedt deze woning volop mogelijkheden voor starters én doorstromers die nét dat beetje extra zoeken.

De woning beschikt over een solide basis, maar biedt ook kansen om verder te moderniseren en te verduurzamen. Zo is de cv-ketel in 2021 vernieuwd (Intergas Combi Compact HRE 28-24, eigendom) en wordt de woning verwarmd via radiatoren. De isolatie is nog beperkt, wat mogelijkheden biedt om de woning te laten voldoen aan de huidige maatstaven. De houten kozijnen zijn voorzien van een mix van dubbel glas en HR-glas. Met energielabel G is dit een woning waar je met relatief eenvoudige ingrepen al snel winst kunt behalen.

Indeling

Via de hal/entree met meterkast, trapopgang en trapkast kom je binnen. Vanuit hier bereik je de woonkamer met halfopen keuken. De woonkamer is licht en heeft een prettig zicht op de omgeving. De keuken is uitgevoerd in een hoekopstelling en, hoewel gedateerd, netjes en voorzien van diverse inbouwapparatuur zoals een koel-vriescombinatie, combi-oven/magnetron, vierpits gaskookplaat, afzuigkap en vaatwasser. Via dubbele deuren stap je zo de achtertuin in. Terug in de hal vind je het toilet en een vaste (was)kast met de aansluiting voor het witgoed. Vanuit dezelfde hal is ook de aangebouwde garage bereikbaar, met ruimte voor een kleine werkplaats. Vanuit de garage is er eveneens een deur naar de achtertuin.

Op de eerste verdieping zijn drie slaapkamers en een badkamer. De badkamer is compleet uitgerust met een ligbad, douche, wastafel en tweede toilet. Via de overloop is met een vlizotrap de zolder bereikbaar, waar zich ook de cv-opstelling bevindt.

# Osingastraat 48

Buitenruimte
De woning beschikt over een eigen oprit en een aangebouwde garage — praktisch en comfortabel. De achtertuin ligt op het noorden, maar door de diepte en ligging aan het water is hier altijd wel een fijne plek in de zon of schaduw te vinden. De tuin grenst direct aan de Alde Trekfeart en staat in verbinding met open vaarwater. Een droom voor liefhebbers van varen, suppen of gewoon genieten aan het water.
Aan de voorzijde kijk je vrij uit over een plantsoen met speelvoorzieningen, wat de woning extra aantrekkelijk maakt voor gezinnen.

Omgeving
De woning ligt in een kindvriendelijke woonwijk in Franeker, met diverse voorzieningen op korte afstand. Denk aan scholen, winkels en sportfaciliteiten. Het vrije uitzicht aan de voorzijde en de ligging aan het water aan de achterzijde maken dit een bijzonder fijne plek om te wonen.

Bijzonderheden
- Vrijstaande woning met garage en eigen oprit;
- Gelegen aan open vaarwater (Alde Trekfeart);
- 108m² woonoppervlakte op 280 m² eigen grond;
- Cv-ketel Intergas (2021, eigendom);
- Veel potentie voor modernisatie en verduurzaming.

Ouderdomsclausule en asbestclausule zijn van toepassing.

Ben jij op zoek naar een vrijstaande woning met karakter, ruimte én een unieke ligging aan het water? Neem dan contact op met ons kantoor voor een bezichtiging — dit is een woning die je van binnen én buiten wilt ervaren.

De Waard Makelaars | Hertog van Saxenlaan 80, 8802 PP Franeker
0517-393931 | info@waard.nl | www.waard.nl

DE WAARD
makelaars & taxateurs

De Waard Makelaars | Hertog van Saxenlaan 80, 8802 PP Franeker
0517-393931 | info@waard.nl | www.waard.nl

De Waard Makelaars | Hertog van Saxenlaan 80, 8802 PP Franeker
0517-393931 | info@waard.nl | www.waard.nl




De Waard Makelaars | Hertog van Saxenlaan 80, 8802 PP Franeker
0517-393931 | info@waard.nl | www.waard.nl

Kadastrale kaart

Uw referentie: Osingastraat 48

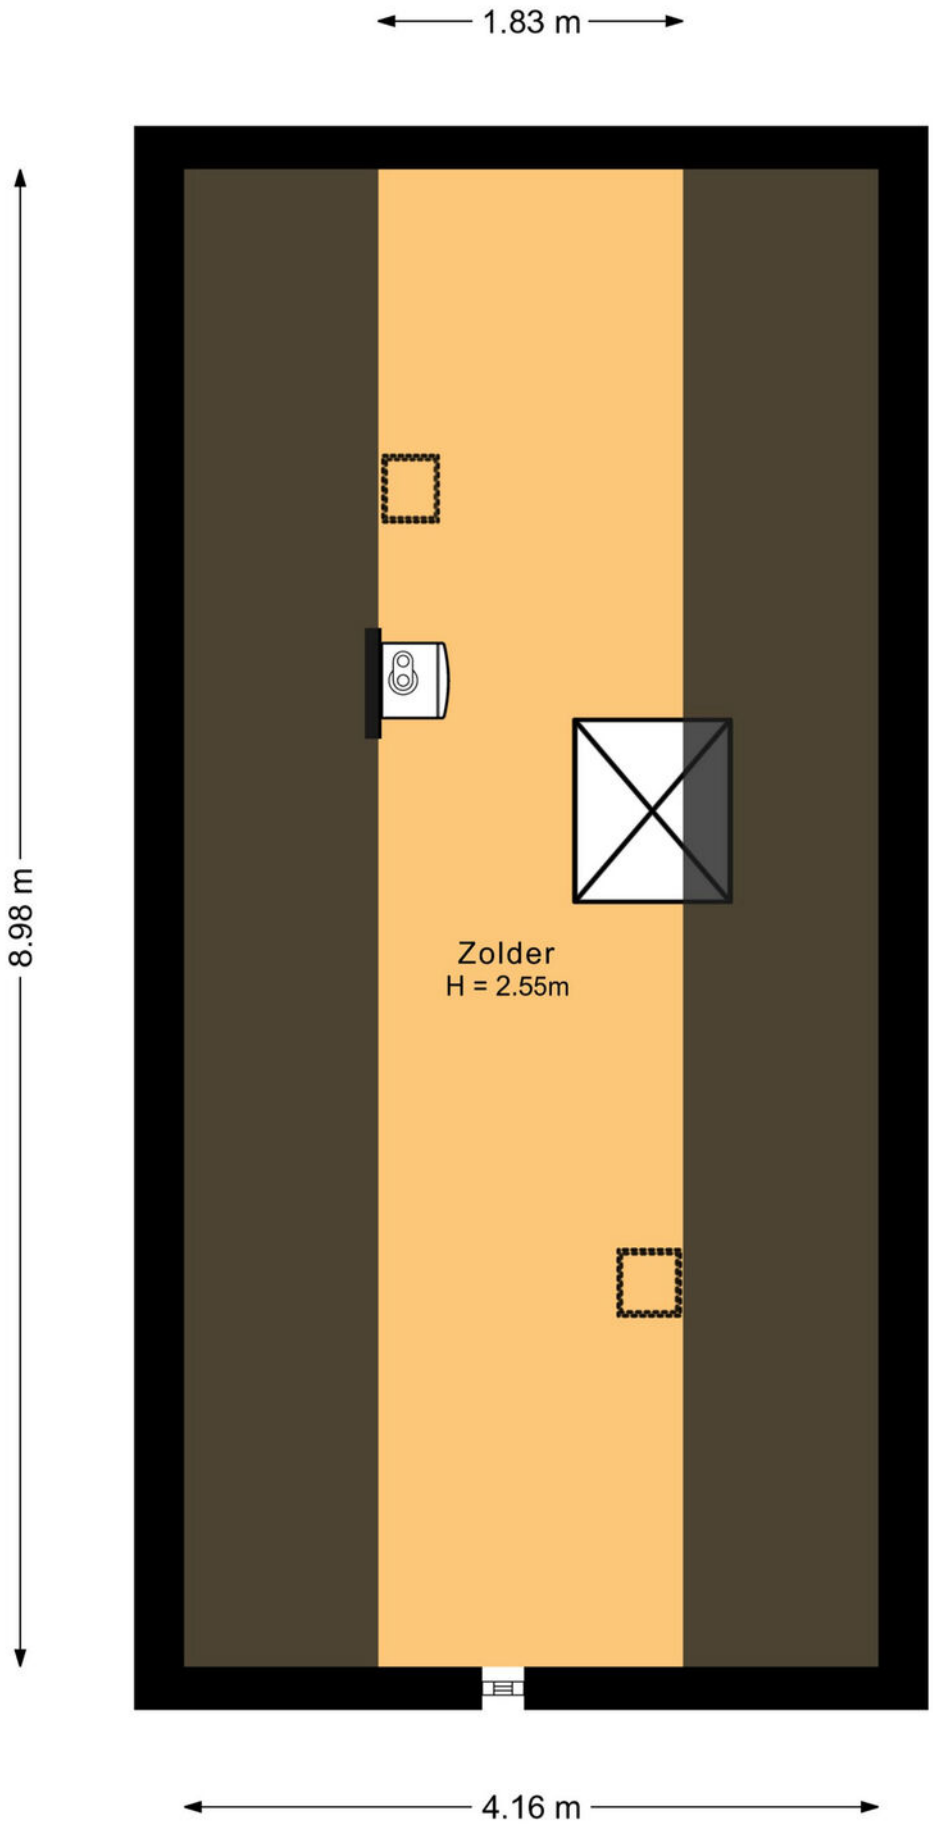


Deze kaart is noordgericht

12345 Perceelnummer

25 Huisnummer

Vastgestelde kadastrale grens

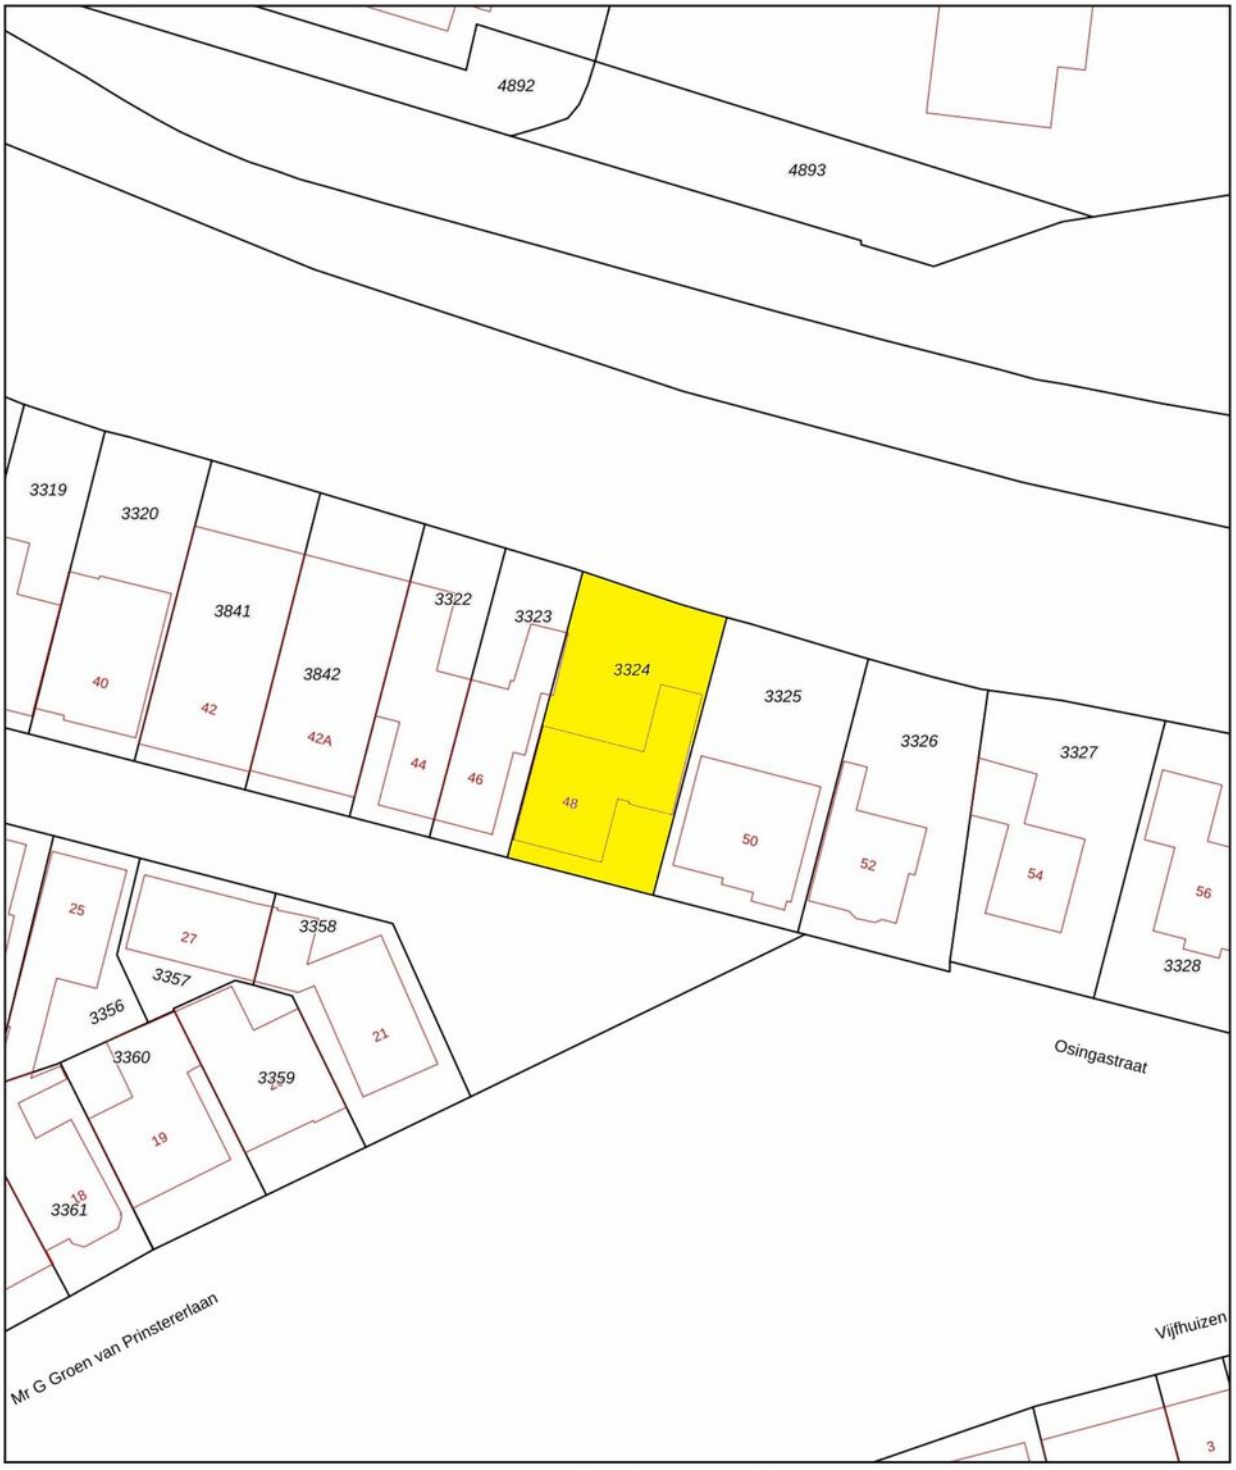Voorlopige kadastrale grens

Administratieve kadastrale grens

Bebouwing

Schaal 1: 500

| | |
|---|---|
| Kadastrale gemeente | Franeker |
| Sectie | D |
| Perceel | 3324 |

Voor een eensluidend uittreksel, geleverd op 25 maart 2026
De bewaarder van het kadaster en de openbare registers

Aan dit uittreksel kunnen geen betrouwbare maten worden ontleend.
De Dienst voor het kadaster en de openbare registers behoudt zich de intellectuele eigendomsrechten voor, waaronder het auteursrecht en het databankenrecht.

kadaster

# Bijzonderheden
## en kenmerken

-Bijzonderheden

- Vrijstaande woning met garage en eigen oprit;
- Gelegen aan open vaarwater (Alde Trekfeart);
- 108m² woonoppervlakte op 280 m² eigen grond;
- Cv-ketel Intergas (2021, eigendom);

| | |
|---|---|
| Inhoud | 578 m² |
| Woonoppervlakte | 108 m² |
| Perceeloppervlakte | 280 m² |

# Belangrijke
# informatie bij deze brochure

*Namens opdrachtgever danken wij u voor de getoonde belangstelling voor dit object. Alle informatie wordt strikt vrijblijvend door De Waard Makelaars en opdrachtgever verstrekt en dient te worden beschouwd als een uitnodiging om in onderhandeling te treden. De gegevens die u aantreft in deze brochure zijn met de grootste zorgvuldigheid samengesteld. Toch is het mogelijk dat de informatie enigszins afwijkt van de werkelijkheid en kunnen er derhalve geen rechten aan deze brochure worden ontleend. Eventuele tekeningen geven slechts globaal de situatie ter plaatse weer en aan de afmetingen kunnen geen rechten worden ontleend. Wij hechten er veel waarde aan u van tevoren te wijzen op uw rechten. Het is verstandig als u onderstaande punten rustig doorneemt.*

Ondanks onze zorgvuldigheid heeft u als koper ook uw eigen onderzoek plicht. Derhalve vragen wij u, indien u er waarde aan hecht, ook uit eigen beweging bepaalde zaken zelf te onderzoeken of te laten onderzoeken door uw eigen adviseur, NVM-makelaar of bouwkundige. Uiteraard kunt u diverse instanties daarvoor aanspreken, waaronder Het Kadaster, Gemeente, Nutsbedrijven of bouwkundige adviesbureaus.

Bij recherche is niet gebleken dat de locatie voorkomt op de overzichten ten laste van de Wet Bodembescherming. Derhalve is er geen aanleiding tot het doen uitvoeren van een bodemonderzoek. De kandidaat-koper wordt indien gewenst in de gelegenheid gesteld, op zijn/haar kosten, tot het doen laten uitvoeren van een NEN 5740 bodem- of grondonderzoek.

Verkoper stelt uitdrukkelijk dat een verkoop niet eerder tot stand komt nadat niet alleen over de hoofdzaken (transactieprijs, ontbindende voorwaarden) maar ook over details (zoals oplevering, roerende zaken etc.) overeenstemming is bereikt. Indien dit in de onderhandelingen is afgesproken, zal een eventueel door de koper te maken voorbehoud (zoals voor het verkrijgen van benodigde vergunningen of hypotheek) in de koopovereenkomst met een maximale termijn worden opgenomen. Behoudens de gemaakte afspraken gelden er standaard regels, zoals deze voorkomen in de modelkoopakte, opgesteld door de NVM. Na het vervallen van de ontbindende voorwaarden is koper een waarborgsom (of bankgarantie) verschuldigd ter hoogte van 10% van de koopsom, welke dient te worden voldaan aan de behandelend notaris.

**Indien een koop tot stand komt, worden in de koopovereenkomst de volgende clausules opgenomen:**
**Ouderdomsclausule -** Het is koper bekend dat de woning meer dan 100 jaar oud is, wat betekent dat de eisen die aan de bouwkwaliteit, apparatuur en installaties gesteld mogen worden aanzienlijk lager liggen dan bij nieuwe woningen. Verkoper staat er ook niet voor in dat de bouw van de woning of een verbouwing destijds is geschied met inachtneming van de destijds geldende wet- en regelgeving. In afwijking van artikel 6.3.1. van deze koopakte en artikel 7:17 lid 1 en 2 BW komt het geheel of ten dele ontbreken van één of meer eigenschappen van de onroerende zaak, apparatuur en installaties voor normaal en bijzonder gebruik en het eventueel anderszins niet-beantwoorden van de zaak aan de overeenkomst voor rekening en risico van koper.
**Asbestclausule -** Aan verkoper is niet bekend dat in de onroerende zaak asbest is verwerkt. Indien achteraf blijkt dat er toch asbesthoudende materialen in de onroerende zaak zijn verwerkt, vrijwaart koper verkoper voor de eventuele gevolgen hiervan.

Indien het object via De Waard Makelaars wordt gekocht komt er slechts een koop tot stand nadat zowel koper als verkoper een schriftelijke koopovereenkomst hebben ondertekend. Indien niet binnen 10 werkdagen na de in deze koopovereenkomst genoemde datum een door beide partijen getekende koopovereenkomst door De Waard Makelaars is ontvangen, wordt de overeenkomst geacht niet tot stand te zijn gekomen.

**Vanzelfsprekend is de verkoper zeer benieuwd naar uw oordeel. Wij zouden het daarom zeer op prijs stellen om zo spoedig mogelijk een reactie, zowel positief als negatief, van u te mogen ontvangen.**

# Het kopen van een huis

**De woning die u met ons heeft bezichtigd, voldeed die aan uw wensen?**

Nee ▶ Laat het ons zo snel mogelijk weten, dan brengen wij de verkoper hiervan op de hoogte. Dit kan telefonisch via 0517 - 39 39 31 of per e-mail via info@waard.nl

Ja ▼

**Heeft u uw financiële mogelijkheden al in kaart gebracht?**

Nee ▶ Middels een vrijblijvende waardebepaling van uw huidige woning en een hypotheekadvies krijgt u snel een beeld van uw financiële mogelijkheden. Hiervoor maakt u met ons geheel vrijblijvend een afspraak.

Ja ▼

**Wilt u een bod uitbrengen?**

Nee ▶ ZOEKOPDRACHT
Maak ons uw wensen duidelijk kenbaar, zodat wij samen met u de zoektocht naar een geschikte woning kunnen voortzetten.

Ja ▼

BIEDEN

Als u een mondeling of schriftelijk bod uitbrengt, moet u zich goed realiseren dat het bod bindend is als het door de verkoper wordt geaccepteerd. Betrek bij uw bod ook factoren als de transportdatum, Nationale Hypotheekgarantie, ontbindende voorwaarden en eventueel over te nemen roerende zaken.

ONDERHANDELEN

Vertel ons wat het bod voor de woning is. Wij bespreken dit met de verkopende partij. Wordt uw bod niet geaccepteerd, dan volgt in de meeste gevallen een onderhandeling.

**Is uw bod geaccepteerd?**

Nee ▶

Ja ▼

KOOPOVEREENKOMST

Nu volgt het opstellen van de koopovereenkomst, die na ondertekening naar de notaris wordt gestuurd. Vanaf het moment dat de koopovereenkomst door beide partijen ondertekend is geldt echter nog de (wettelijke) bedenktijd. Gedurende deze dagen kan de koper nog afzien van de koop.

HYPOTHEEK

Via uw hypotheekadviseur wordt de hypotheek aangevraagd. Indien noodzakelijk worden tevens een bankgarantie, overbruggingskrediet en/of taxatie verzorgd.

WAARBORGSOM

Indien van toepassing, dient u enkele dagen na het vervallen van de ontbindende voorwaarden de waarborgsom te storten of een bankgarantie te deponeren (bij de notaris)

TRANSPORTAKTE?

U ontvangt van de notaris een conceptakte en de nota van afrekening. U krijgt tevens een uitnodiging van de notaris om met de verkopende partij de transportakte te komen ondertekenen.

NVM
De Waard Makelaars | Hertog van Saxenlaan 80, 8802 PP Franeker
0517-393931 | info@waard.nl | www.waard.nl
DE WAARD makelaars & taxateurs

# Even voorstellen
## wie zijn wij...

Al meer dan 25 jaar is De Waard Makelaars en Taxateurs actief in de regio Noord-west Friesland en is ons kantoor gevestigd in Franeker. Met een team van drie medewerkers zijn de lijnen onderling kort en kunnen we snel schakelen. Wij streven naar persoonlijke aandacht voor onze klanten, met oog voor detail. Door onze jarenlange ervaring in de vastgoed wereld weten we waar de uitdagingen liggen. Jan de Waard is de makelaar en taxateur en de ondersteuning wordt verzorgd door Gerda Dijkstra en Jan de Waard jr.

### Makelaardij

Wij verkopen en verhuren woningen, bedrijfsonroerend goed, landelijk vastgoed, landerijen en recreatiewoningen. Heeft u een woning bij een collegamakelaar zien staan? Dan kunt u ons ook inschakelen als aankoopmakelaar. Daarnaast kunt u bij ons terecht voor uiteenlopende zaken zoals planschadeverzoeken, conflictbemiddeling, bestemmingsplan advies of onteigeningszaken.

### Taxeren

Als één van de weinige Friese taxateurs is Jan de Waard beëdigd taxateur in de sectoren wonen, bedrijfsonroerend goed én landelijk vastgoed. Daarnaast hebben we de REV-titel. Wij taxeren alle soorten onroerend goed voor aankoop, herfinanciering, boedelscheiding, etcetera. Wij werken samen met alle banken en financiële instellingen en streven naar een vlotte afhandeling, zodat u snel verder kunt met uw financieringsaanvraag.

NVM

De Waard Makelaars | Hertog van Saxenlaan 80, 8802 PP Franeker
0517-393931 | info@waard.nl | www.waard.nl

DE WAARD
makelaars & taxateurs

DE WAARD
makelaars & taxateurs
*Een waardevol advies!*

## Tenslotte

Overweegt u uw woning te verkopen?
Wij komen graag langs voor een gratis waardebepaling/ verkoopadvies.
Wij kunnen uw woning snel en tegen concurrerende prijzen verkopen.
Uitgebreide plaatsing op Funda.nl, hoogtefoto's, interieurfoto's en plattegronden van uw woning als vanzelfsprekend.

No cure, no pay.

Neem vandaag nog contact op voor een vrijblijvende kennismaking

0517 39 39 31

Bedrijfsmatig Vastgoed • Wonen/MKB • Agrarisch Vastgoed
WWW.WAARD.NL
*Een waardevol advies!*