



DE WAARD

makelaars & taxateurs

Een waardevol advies!



Te koop
€ 375.000,- k.k.

Franeke
Jan Vlietstrastraat 15



De Waard Makelaars | Hertog van Saxenlaan 80, 8802 PP Franeke
0517-393931 | info@waard.nl | www.waard.nl

Jan Vlietstrastraat 15 Franeker

Soms komt er een woning voorbij waarbij alles klopt. Instapklaar, royaal uitgebouwd, verrassend ruim én gasloos dus uitzonderlijk energiezuinig. Aan de Jan Vlietstrastraat 15 in Franeker staat zo'n woning. Een huis waar je niet hoeft te beginnen met verbouwen, maar direct kunt gaan wonen. Met een open leefruimte, moderne keuken voorzien van alle gemakken waaronder een Quooker, drie slaapkamers en een beschutte achtertuin met een berging is dit een woning die je niet snel voor de tweede keer tegenkomt!



De woning beschikt over energielabel A+++ en is voorzien van 23 zonnepanelen, een warmtepomp, vloerverwarming op de begane grond, twee thuisaccu's met een gezamenlijke capaciteit van 10 kWh en een splitairco op de begane grond. Je ziet er ongeacht het seizoen comfortabel bij.



Begane grond: entree/hal met meterkast, trapopgang, toilet en praktische kastruimte. De begane grond is uitgebouwd, waardoor een fraaie open indeling is ontstaan met een ruime woonkamer, eetgedeelte en open keuken. Aan de voorzijde is een fijne zithoek, terwijl de achterzijde volop ruimte biedt voor een grote eettafel en direct contact met de tuin.

De moderne keuken sluit mooi aan op de leefruimte en is uitgevoerd met een kookeiland, veel werkruimte en diverse inbouwapparatuur. Aansluitend bevindt zich de bijkeuken, ideaal voor voorraad, opslag en praktische zaken. Via de openslaande deuren stap je vanuit de eetkamer zo de achtertuin in.



Eerste verdieping: overloop, twee slaapkamers, een separate toiletruimte, badkamer en wasruimte. De wasruimte geeft toegang tot het balkon, dat praktisch gebruikt kan worden om de was buiten te laten drogen.

Tweede verdieping: via een vaste trap bereik je de zolderverdieping. Hier bevindt zich een derde slaapkamer met extra berging achter de knieschotten en een aparte kast.

Buitenruimte

De achtertuin is beschut gelegen en onderhoudsvriendelijk ingericht. Direct achter de woning bevindt zich een overkapping, waardoor je ook bij minder mooi weer prettig buiten kunt zitten. Achterin de tuin staat een vrijstaande berging.






De Waard Makelaars | Hertog van Saxenlaan 80, 8802 PP Franeker
0517-393931 | info@waard.nl | www.waard.nl




DE WAARD
makelaars & taxateurs

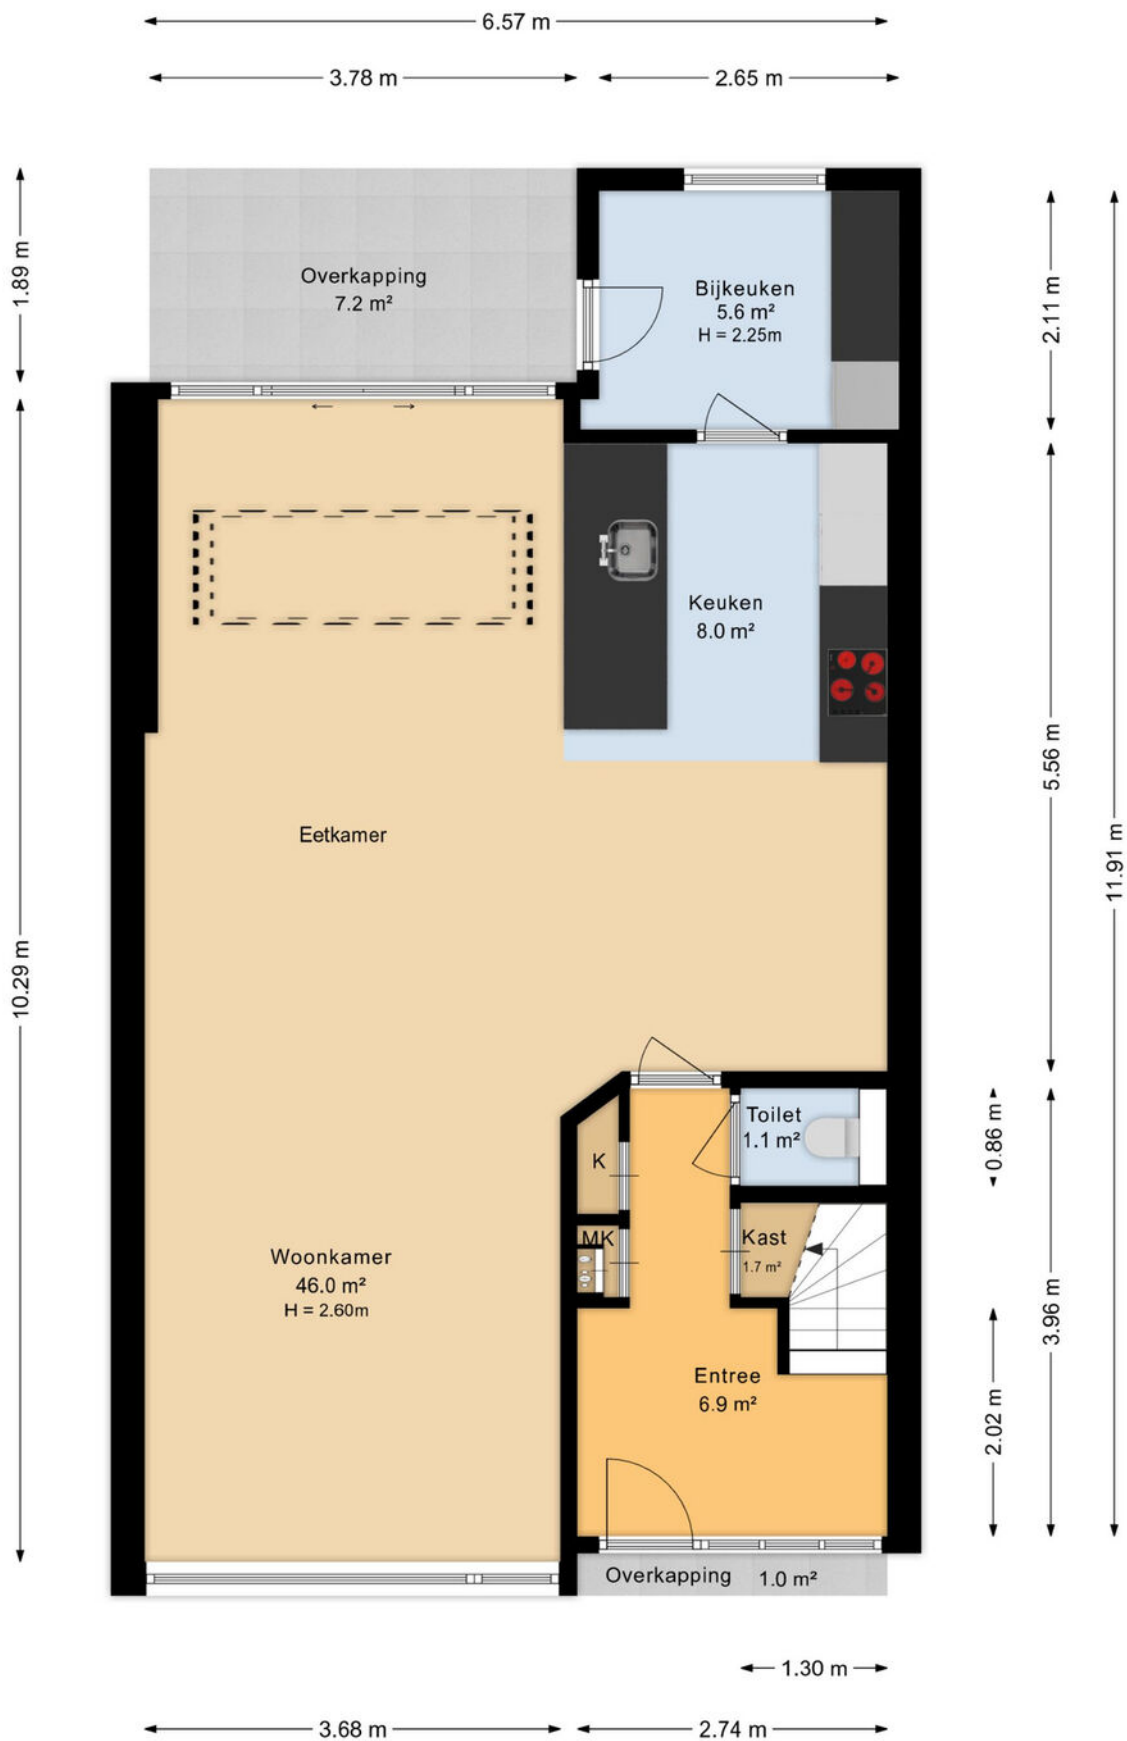


Aan de plattegronden kunnen geen rechten worden ontleend
Midea Vastgoed www.mideavastgoed.nl



Aan de plattegronden kunnen geen rechten worden ontleend
Midea Vastgoed www.mideavastgoed.nl

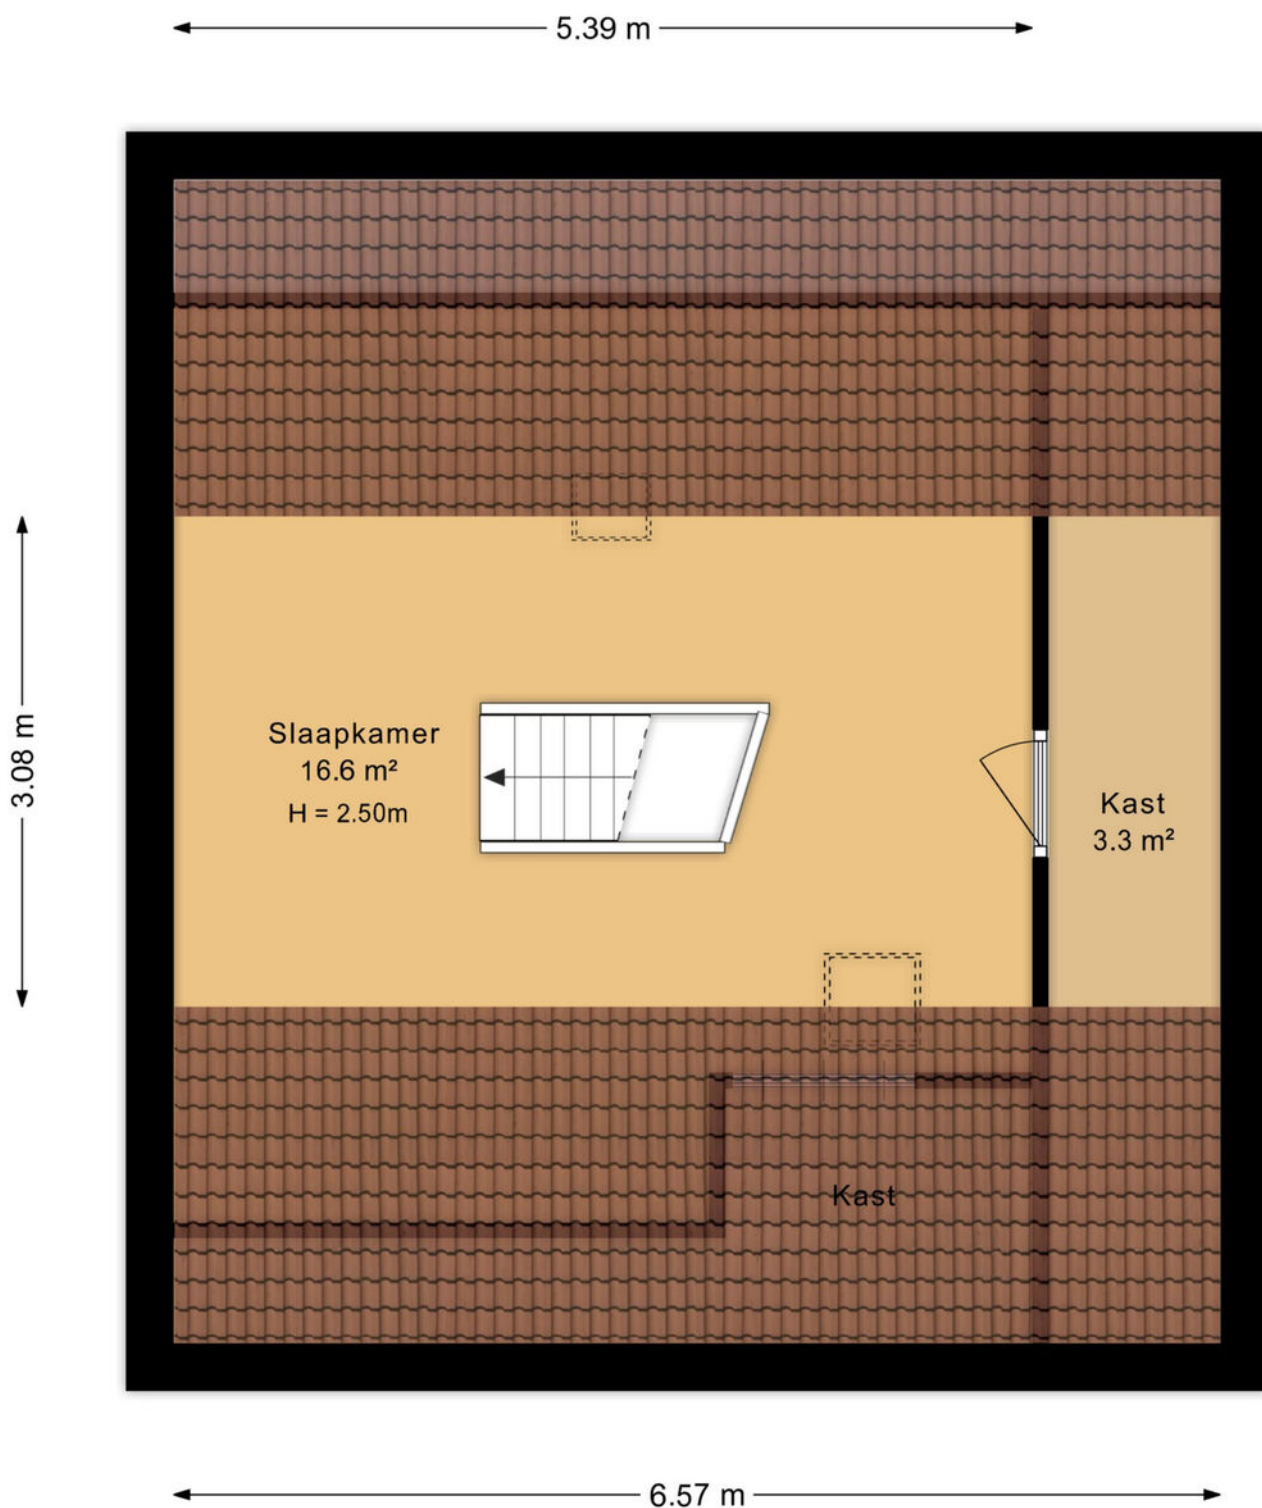

Aan de plattegronden kunnen geen rechten worden ontleend
Midea Vastgoed www.mideavastgoed.nl

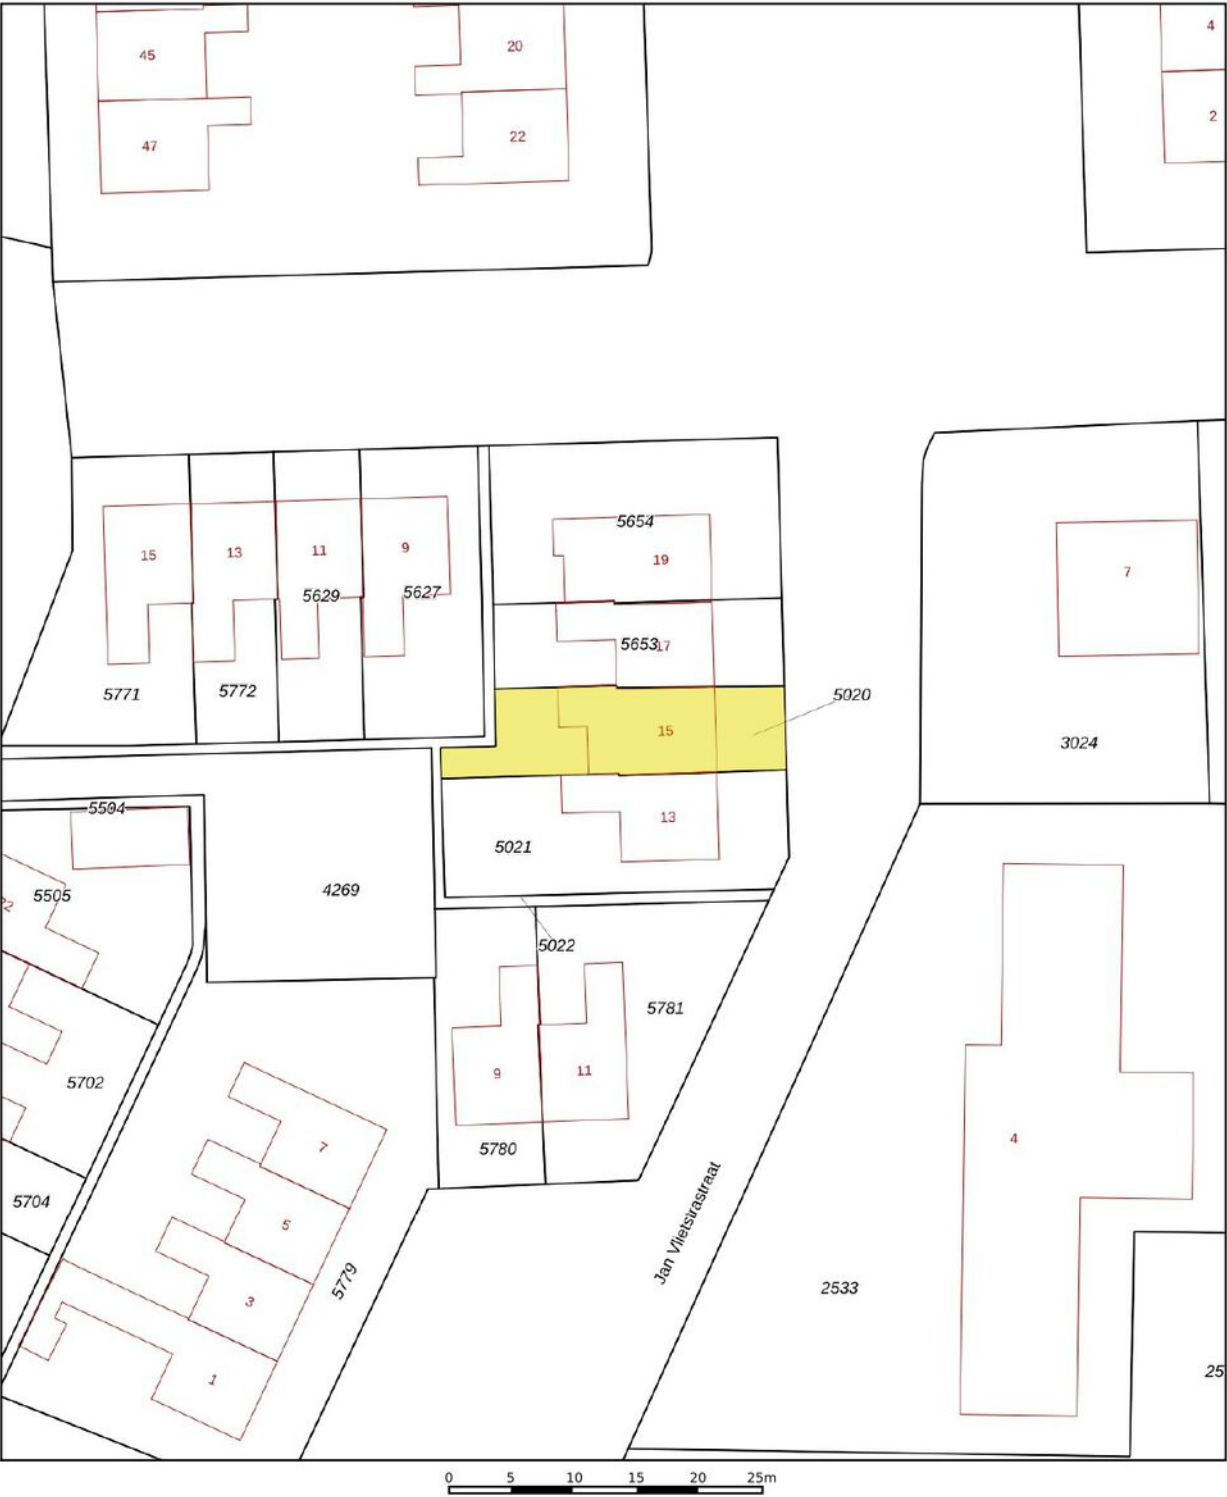

Deze kaart is noordgericht

12345 Perceelnummer

25 Huisnummer

Vastgestelde kadastrale grens

Voorlopige kadastrale grens

Administratieve kadastrale grens

Bebouwing

Voor een eensluidend uittreksel, geleverd op 18 augustus 2026
De bewaarder van het kadaster en de openbare registers

Schaal 1: 500


Kadastrale gemeente Franeker

Sectie B

Perceel 5020

Aan dit uittreksel kunnen geen betrouwbare maten worden ontleend.
De Dienst voor het kadaster en de openbare registers behoudt zich de intellectuele eigendomsrechten voor, waaronder het auteursrecht en het databankenrecht.

kadaster

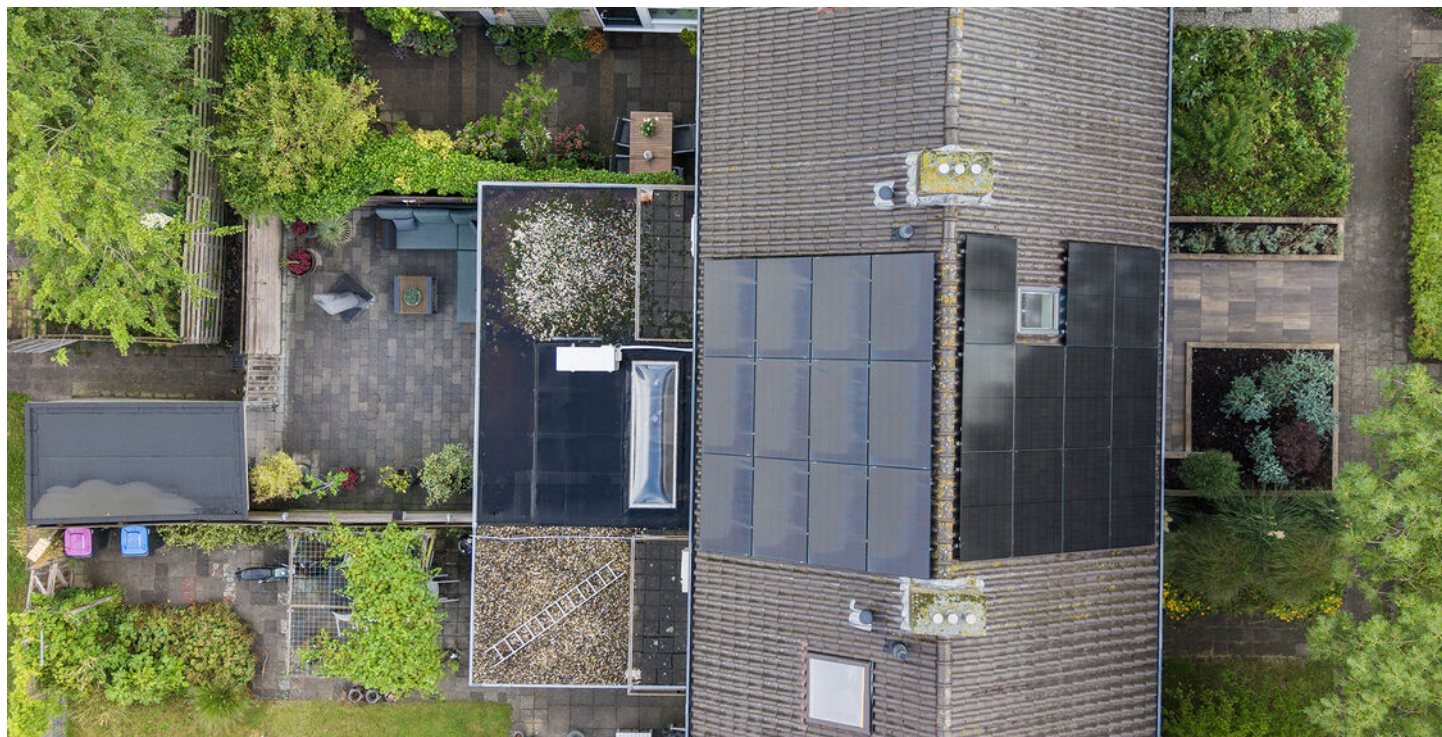

Bijzonderheden en kenmerken

- Instapklare tussenwoning in Franeker;
- Uitgebouwde begane grond met open indeling;
- Moderne keuken met kookeiland;
- Drie slaapkamers en praktische zolderruimte;
- Energielabel A+++ met 23 zonnepanelen, warmtepomp en thuisaccu's.

Inhoud	472 m ³
Woonoppervlakte	140 m ²
Perceeloppervlakte	173 m ²
Bergruimte	8 m ²
Gemiddeld verbruik per jaar	
Elktra afname	5.300 kWh
Elektra teruglevering	5.500 kWh

Belangrijke informatie bij deze brochure

Namens opdrachtgever danken wij u voor de getoonde belangstelling voor dit object. Alle informatie wordt strikt vrijblijvend door De Waard Makelaars en opdrachtgever verstrekt en dient te worden beschouwd als een uitnodiging om in onderhandeling te treden. De gegevens die u aantreft in deze brochure zijn met de grootste zorgvuldigheid samengesteld. Toch is het mogelijk dat de informatie enigszins afwijkt van de werkelijkheid en kunnen er derhalve geen rechten aan deze brochure worden ontleend. Eventuele tekeningen geven slechts globaal de situatie ter plaatse weer en aan de afmetingen kunnen geen rechten worden ontleend. Wij hechten er veel waarde aan u van tevoren te wijzen op uw rechten. Het is verstandig als u onderstaande punten rustig doorneemt.

Ondanks onze zorgvuldigheid heeft u als koper ook uw eigen onderzoek plicht. Derhalve vragen wij u, indien u er waarde aan hecht, ook uit eigen beweging bepaalde zaken zelf te onderzoeken of te laten onderzoeken door uw eigen adviseur, NVM-makelaar of bouwkundige. Uiteraard kunt u diverse instanties daarvoor aanspreken, waaronder Het Kadaster, Gemeente, Nutsbedrijven of bouwkundige adviesbureaus.

Bij recherche is niet gebleken dat de locatie voorkomt op de overzichten ten laste van de Wet Bodembescherming. Derhalve is er geen aanleiding tot het doen uitvoeren van een bodemonderzoek. De kandidaat-koper wordt indien gewenst in de gelegenheid gesteld, op zijn/haar kosten, tot het doen laten uitvoeren van een NEN 5740 bodem- of grondonderzoek.

Verkoper stelt uitdrukkelijk dat een verkoop niet eerder tot stand komt nadat niet alleen over de hoofdzaken (transactieprijs, ontbindende voorwaarden) maar ook over details (zoals oplevering, roerende zaken etc.) overeenstemming is bereikt. Indien dit in de onderhandelingen is afgesproken, zal een eventueel door de koper te maken voorbehoud (zoals voor het verkrijgen van benodigde vergunningen of hypotheek) in de koopovereenkomst met een maximale termijn worden opgenomen. Behoudens de gemaakte afspraken gelden er standaard regels, zoals deze voorkomen in de modelkoopakte, opgesteld door de NVM. Na het vervallen van de ontbindende voorwaarden is koper een waarborgsom (of bankgarantie) verschuldigd ter hoogte van 10% van de koopsom, welke dient te worden voldaan aan de handelend notaris.

Indien een koop tot stand komt, worden in de koopovereenkomst de volgende clausules opgenomen:

Ouderdomsclausule - Het is koper bekend dat de woning meer dan 50 jaar oud is, wat betekent dat de eisen die aan de bouwkwaliteit, apparatuur en installaties gesteld mogen worden aanzienlijk lager liggen dan bij nieuwe woningen. Verkoper staat er ook niet voor in dat de bouw van de woning of een verbouwing destijds is geschied met inachtneming van de destijds geldende wet- en regelgeving. In afwijking van artikel 6.3.1. van deze koopakte en artikel 7:17 lid 1 en 2 BW komt het geheel of ten dele ontbreken van één of meer eigenschappen van de onroerende zaak, apparatuur en installaties voor normaal en bijzonder gebruik en het eventueel anderszins niet-beantwoorden van de zaak aan de overeenkomst voor rekening en risico van koper.


Asbestclausule - Aan verkoper is niet bekend dat in de onroerende zaak asbest is verwerkt. Indien achteraf blijkt dat er toch asbesthoudende materialen in de onroerende zaak zijn verwerkt, vrijwaart koper verkoper voor de eventuele gevolgen hiervan.

Indien het object via De Waard Makelaars wordt gekocht komt er slechts een koop tot stand nadat zowel koper als verkoper een schriftelijke koopovereenkomst hebben ondertekend. Indien niet binnen 10 werkdagen na de in deze koopovereenkomst genoemde datum een door beide partijen getekende koopovereenkomst door De Waard Makelaars is ontvangen, wordt de overeenkomst geacht niet tot stand te zijn gekomen.

Vanzelfsprekend is de verkoper zeer benieuwd naar uw oordeel. Wij zouden het daarom zeer op prijs stellen om zo spoedig mogelijk een reactie, zowel positief als negatief, van u te mogen ontvangen.



Het kopen van een huis

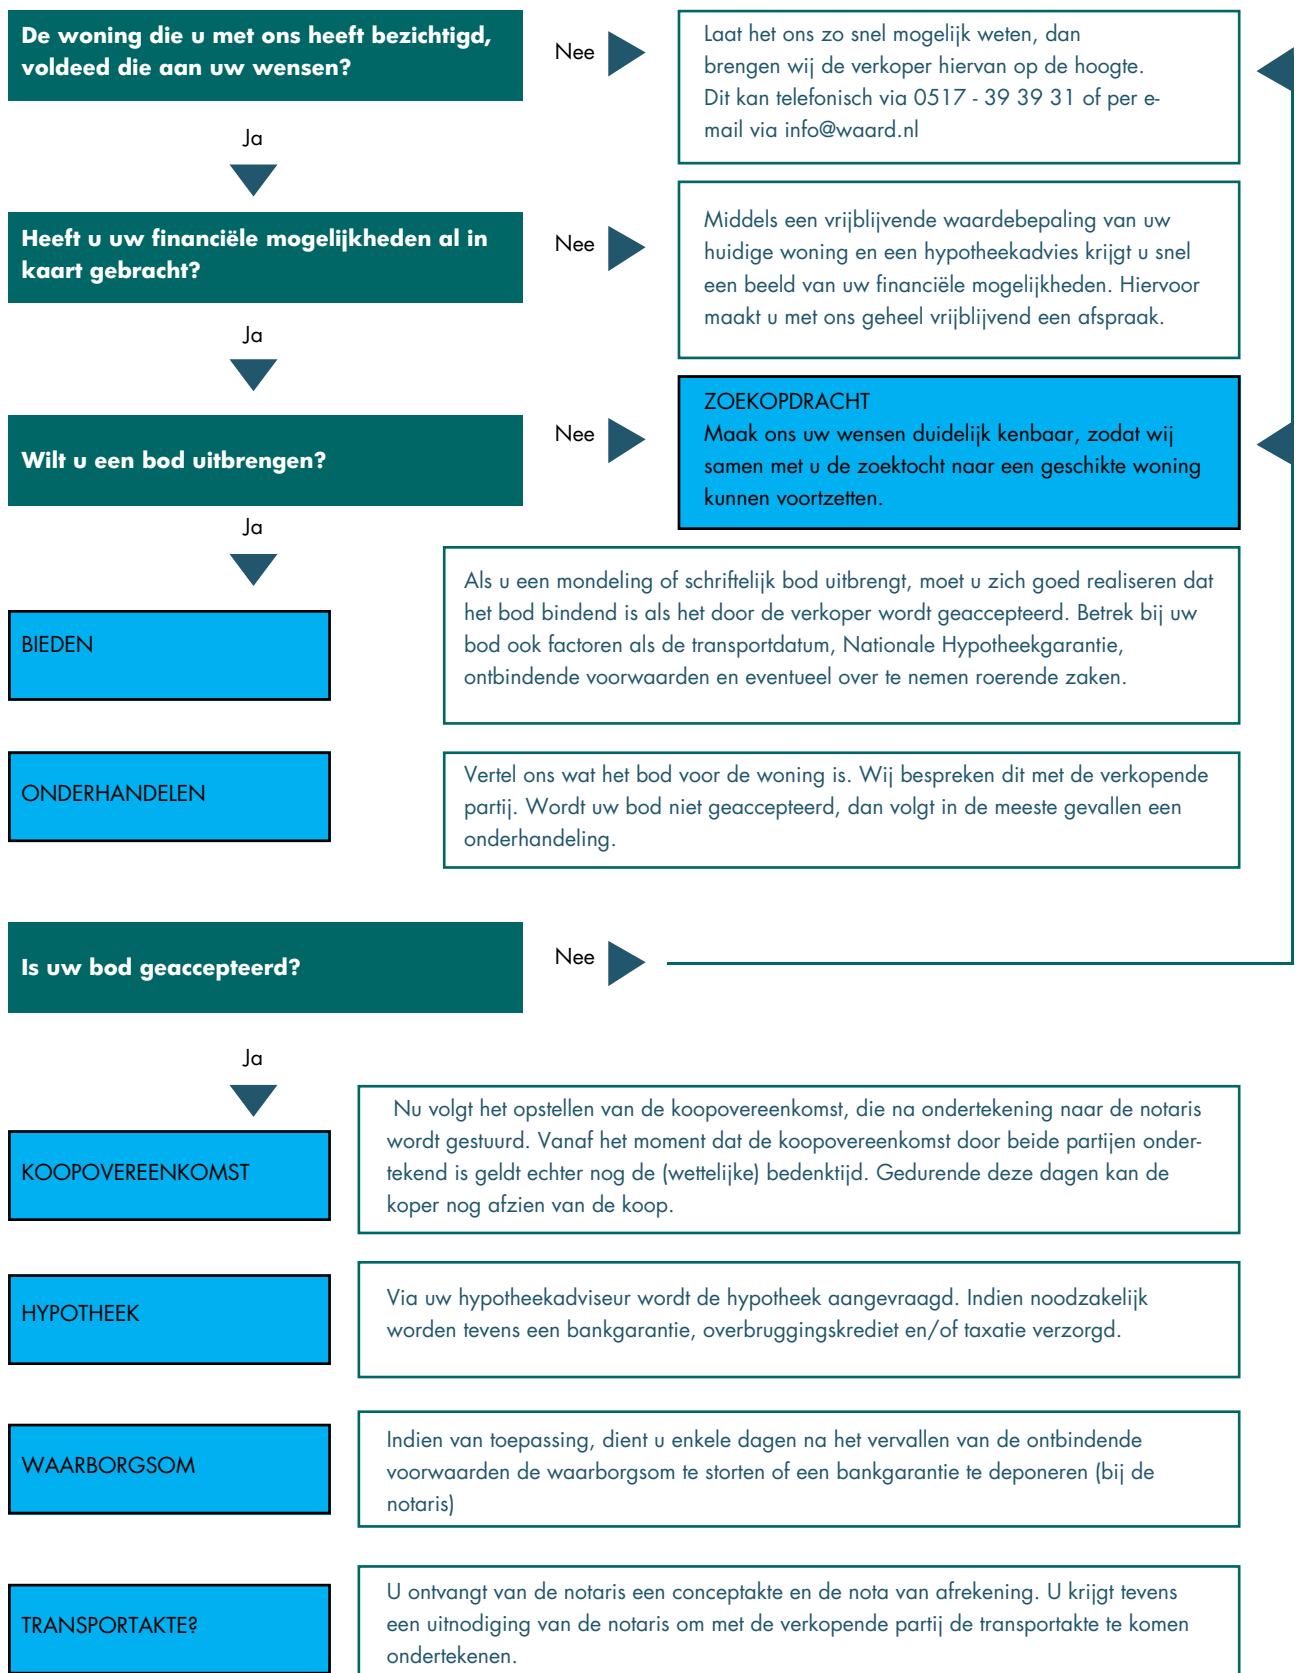



Even voorstellen wie zijn wij...

Al meer dan 25 jaar is De Waard Makelaars en Taxateurs actief in de regio Noord-west Friesland en is ons kantoor gevestigd in Franeker. Met een team van drie medewerkers zijn de lijnen onderling kort en kunnen we snel schakelen. Wij streven naar persoonlijke aandacht voor onze klanten, met oog voor detail. Door onze jarenlange ervaring in de vastgoed wereld weten we waar de uitdagingen liggen. Jan de Waard is de makelaar en taxateur en de ondersteuning wordt verzorgd door Gerda Dijkstra en Jan de Waard jr.

Makelaardij

Wij verkopen en verhuren woningen, bedrijfsonroerend goed, landelijk vastgoed, landerijen en recreatiewoningen. Heeft u een woning bij een collegamakelaar zien staan? Dan kunt u ons ook inschakelen als aankoopmakelaar. Daarnaast kunt u bij ons terecht voor uiteenlopende zaken zoals planschadeverzoeken, conflictbemiddeling, bestemmingsplan advies of onteigeningszaken.

Taxeren

Als één van de weinige Friese taxateurs is Jan de Waard beëdigd taxateur in de sectoren wonen, bedrijfsonroerend goed én landelijk vastgoed. Daarnaast hebben we de REV-titel. Wij taxeren alle soorten onroerend goed voor aankoop, herfinanciering, boedelscheiding, etcetera. Wij werken samen met alle banken en financiële instellingen en streven naar een vlotte afhandeling, zodat u snel verder kunt met uw financieringsaanvraag.





Een waardevol advies!



Tenslotte

Overweegt u uw woning te verkopen?

Wij komen graag langs voor een gratis waardebepaling/ verkoopadvies.

Wij kunnen uw woning snel en tegen concurrerende prijzen verkopen.

Uitgebreide plaatsing op Funda.nl, hoogtefoto's, interieurfoto's en plattegronden van uw woning als vanzelfsprekend.

No cure, no pay.

Neem vandaag nog contact op voor een vrijblijvende kennismaking

0517 39 39 31



Bedrijfsmatig Vastgoed • Wonen/MKB • Agrarisch Vastgoed

WWW.WAARD.NL

Een waardevol advies!

