



DE WAARD

makelaars & taxateurs

Een waardevol advies!



Te koop
€ 275.000,- k.k.

Sexbierum
De Finne 8



De Waard Makelaars | Hertog van Saxenlaan 80, 8802 PP Franeker
0517-393931 | info@waard.nl | www.waard.nl

De Finne 8 Sexbierum

Ben jij op zoek naar een betaalbare, solide woning met een eigen oprit, ruime garage, potentie én een fijne tuin? Dan is deze nette hoekwoning precies wat je zoekt!

De woning is degelijk gebouwd met betonnen vloeren en beschikt over een woonoppervlakte van ca. 89 m² – exclusief de verrassend ruime zolderkamer. De onderhoudsvriendelijke achtertuin (ca. 64 m²) ligt op het zuidoosten, heeft een achterom.

Duurzamer wonen? De woning heeft grotendeels HR++ glas en dit bevindt zich op de verdieping in kunststof kozijnen met draaikiepramen. Verder is er volop de mogelijkheden om met relatief kleine investeringen verder te verduurzamen, zoals isolatie van de kruipruimte en het dak. Hiervoor komt de woning ook in aanmerking voor diverse subsidies, vraag gerust naar de mogelijkheden! De verwarming gaat via radiatoren, aangesloten op een eigen ATAG HR-combiketel uit 2022 die voor € 39,95 per maand gehuurd wordt.

INDELING

Begane grond

Je komt binnen via een ruime hal met trapkast, meterkast en een toiletruimte met wandcloset en een fonteintje. De lichte, L-vormige woonkamer loopt door in een open keuken met hoekopstelling en diverse inbouwapparatuur die deels redelijk recent is vernieuwd. Vanuit de keuken is de achtertuin ook middels de openslaande deuren te bereiken, ideaal om de tuin bij de woning te betrekken tijdens de warmere dagen. Aansluitend vind je de bijkeuken met de aansluiting voor het witgoed met aansluitend de ruime garage van ca. 29m²(!).

Eerste verdieping

Overloop, vier slaapkamers en een compacte maar fraaie badkamer met douche en wastafelmeubel.

Tweede verdieping

Via een vaste trap bereik je de ruime zolder met cv-opstelling. Deze ruimte is nu in gebruik als berging, maar kan met wat liefde en aandacht worden omgetoverd tot een fijne extra slaap- of werkkamer. Hier ligt echt nog potentie!

Vraagprijs € 275.000,=

Oplevering in overleg.




De Waard Makelaars | Hertog van Saxenlaan 80, 8802 PP Franeker
0517-393931 | info@waard.nl | www.waard.nl



DE WAARD
makelaars & taxateurs




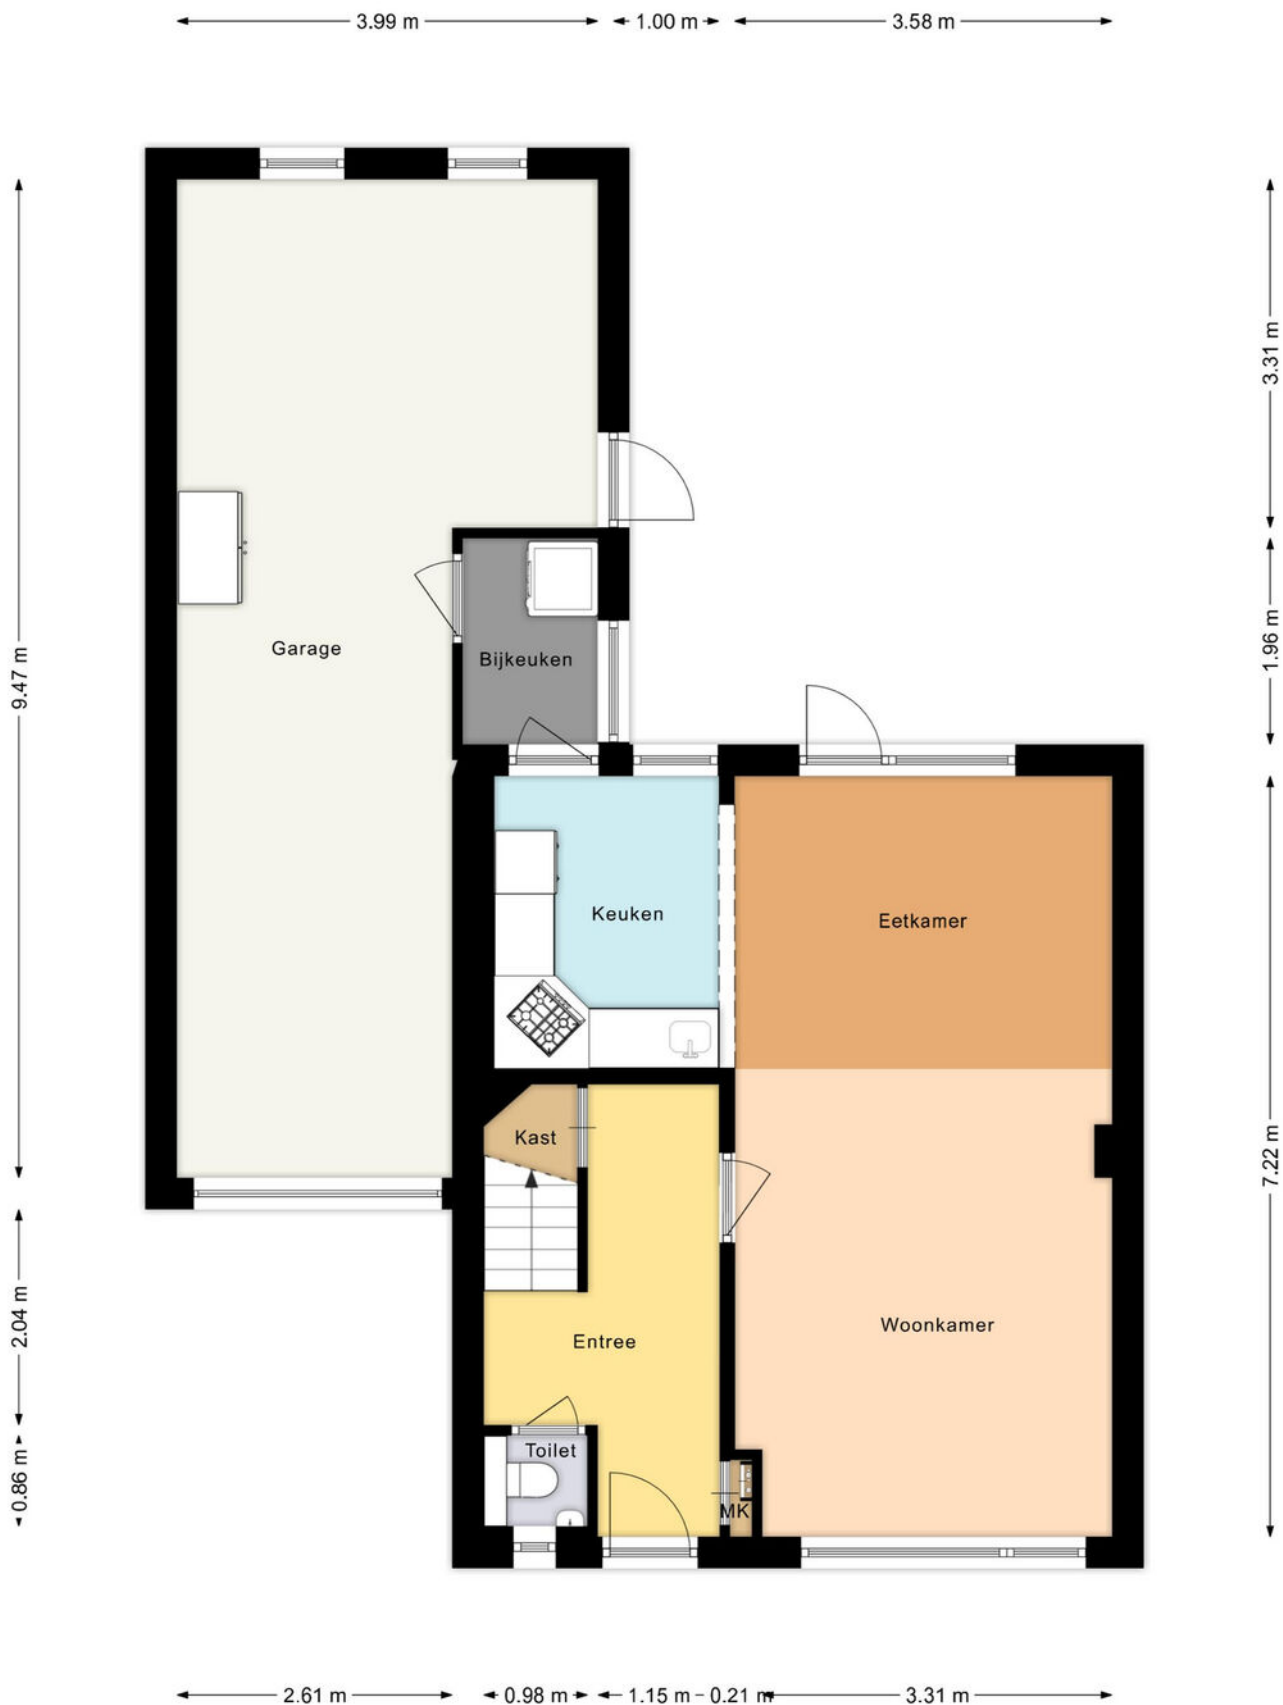

Deze plattegrond is ter indicatie opgesteld.
Hieraan kunnen geen rechten worden ontleend.



Deze plattegrond is ter indicatie opgesteld.
 Hieraan kunnen geen rechten worden ontleend.

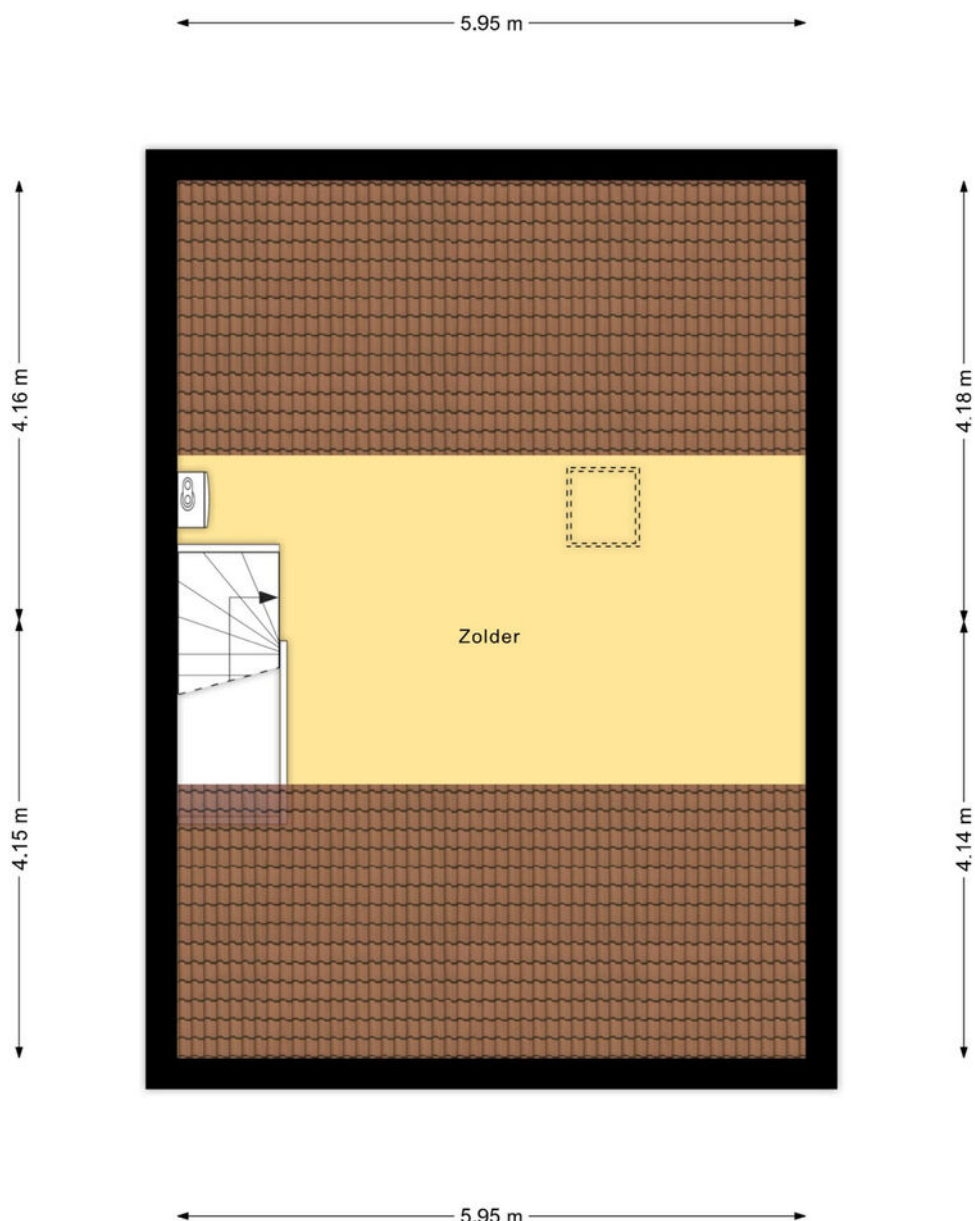

Deze plattegrond is ter indicatie opgesteld.
Hieraan kunnen geen rechten worden ontleend.



12345 25 Huisnummer Vastgestelde kadastrale grens Voorlopige kadastrale grens Administratieve kadastrale grens Bebouwing	Deze kaart is noordgericht Perceelnummer Schaal 1: 500 Kadastrale gemeente Sectie Perceel Sexbierum C 3331	kadaster 
---	---	---

Voor een eensluitend uittreksel, geleverd op 27 augustus 2025
De bewaarder van het kadaster en de openbare registers

Aan dit uittreksel kunnen geen betrouwbare maten worden ontleend.
De Dienst voor het kadaster en de openbare registers behoudt zich de intellectuele
eigendomsrechten voor, waaronder het auteursrecht en het databankenrecht.



Bijzonderheden en kenmerken

- Fijne hoekwoning met eigen oprit en ruime garage;
- Robuust gebouwd met betonnen vloeren;
- Onderhoudsvriendelijke achtertuin met achterom;
- Ruime living met open keuken;
- Vier slaapkamers en mogelijkheid tot een vijfde.

Inhoud	390 m ³
Woonoppervlakte	89 m ²
Perceeloppervlakte	240 m ²
Bergruimte	18m ²
OZB	€ 884,25
Waterschapslasten	€ 459,76
Gemiddeld verbruik per jaar	
Gas	ca. 1.800m ³
Elektra	ca. 2.500kWh



Belangrijke informatie bij deze brochure

Namens opdrachtgever danken wij u voor de getoonde belangstelling voor dit object. Alle informatie wordt strikt vrijblijvend door De Waard Makelaars en opdrachtgever verstrekt en dient te worden beschouwd als een uitnodiging om in onderhandeling te treden. De gegevens die u aantreft in deze brochure zijn met de grootste zorgvuldigheid samengesteld. Toch is het mogelijk dat de informatie enigszins afwijkt van de werkelijkheid en kunnen er derhalve geen rechten aan deze brochure worden ontleend. Eventuele tekeningen geven slechts globaal de situatie ter plaatse weer en aan de afmetingen kunnen geen rechten worden ontleend. Wij hechten er veel waarde aan u van tevoren te wijzen op uw rechten. Het is verstandig als u onderstaande punten rustig doorneemt.

Ondanks onze zorgvuldigheid heeft u als koper ook uw eigen onderzoek plicht. Derhalve vragen wij u, indien u er waarde aan hecht, ook uit eigen beweging bepaalde zaken zelf te onderzoeken of te laten onderzoeken door uw eigen adviseur, NVM-makelaar of bouwkundige. Uiteraard kunt u diverse instanties daarvoor aanspreken, waaronder Het Kadaster, Gemeente, Nutsbedrijven of bouwkundige adviesbureaus.

Bij recherche is niet gebleken dat de locatie voorkomt op de overzichten ten laste van de Wet Bodembescherming. Derhalve is er geen aanleiding tot het doen uitvoeren van een bodemonderzoek. De kandidaat-koper wordt indien gewenst in de gelegenheid gesteld, op zijn/haar kosten, tot het doen laten uitvoeren van een NEN 5740 bodem- of grondonderzoek.

Verkoper stelt uitdrukkelijk dat een verkoop niet eerder tot stand komt nadat niet alleen over de hoofdzaken (transactieprijs, ontbindende voorwaarden) maar ook over details (zoals oplevering, roerende zaken etc.) overeenstemming is bereikt. Indien dit in de onderhandelingen is afgesproken, zal een eventueel door de koper te maken voorbehoud (zoals voor het verkrijgen van benodigde vergunningen of hypotheek) in de koopovereenkomst met een maximale termijn worden opgenomen. Behoudens de gemaakte afspraken gelden er standaard regels, zoals deze voorkomen in de modelkoopakte, opgesteld door de NVM. Na het vervallen van de ontbindende voorwaarden is koper een waarborgsom (of bankgarantie) verschuldigd ter hoogte van 10% van de koopsom, welke dient te worden voldaan aan de handelend notaris.

Indien een koop tot stand komt, worden in de koopovereenkomst de volgende clausules opgenomen:

Ouderdomsclausule - Het is koper bekend dat de woning meer dan 50 jaar oud is, wat betekent dat de eisen die aan de bouwkwaliteit, apparatuur en installaties gesteld mogen worden aanzienlijk lager liggen dan bij nieuwe woningen. Verkoper staat er ook niet voor in dat de bouw van de woning of een verbouwing destijds is geschied met inachtneming van de destijds geldende wet- en regelgeving. In afwijking van artikel 6.3.1. van deze koopakte en artikel 7:17 lid 1 en 2 BW komt het geheel of ten dele ontbreken van één of meer eigenschappen van de onroerende zaak, apparatuur en installaties voor normaal en bijzonder gebruik en het eventueel anderszins niet-beantwoorden van de zaak aan de overeenkomst voor rekening en risico van koper.


Asbestclausule - Aan verkoper is niet bekend dat in de onroerende zaak asbest is verwerkt. Indien achteraf blijkt dat er toch asbesthoudende materialen in de onroerende zaak zijn verwerkt, vrijwaart koper verkoper voor de eventuele gevolgen hiervan.

Indien het object via De Waard Makelaars wordt gekocht komt er slechts een koop tot stand nadat zowel koper als verkoper een schriftelijke koopovereenkomst hebben ondertekend. Indien niet binnen 10 werkdagen na de in deze koopovereenkomst genoemde datum een door beide partijen getekende koopovereenkomst door De Waard Makelaars is ontvangen, wordt de overeenkomst geacht niet tot stand te zijn gekomen.

Vanzelfsprekend is de verkoper zeer benieuwd naar uw oordeel. Wij zouden het daarom zeer op prijs stellen om zo spoedig mogelijk een reactie, zowel positief als negatief, van u te mogen ontvangen.



Het kopen van een huis

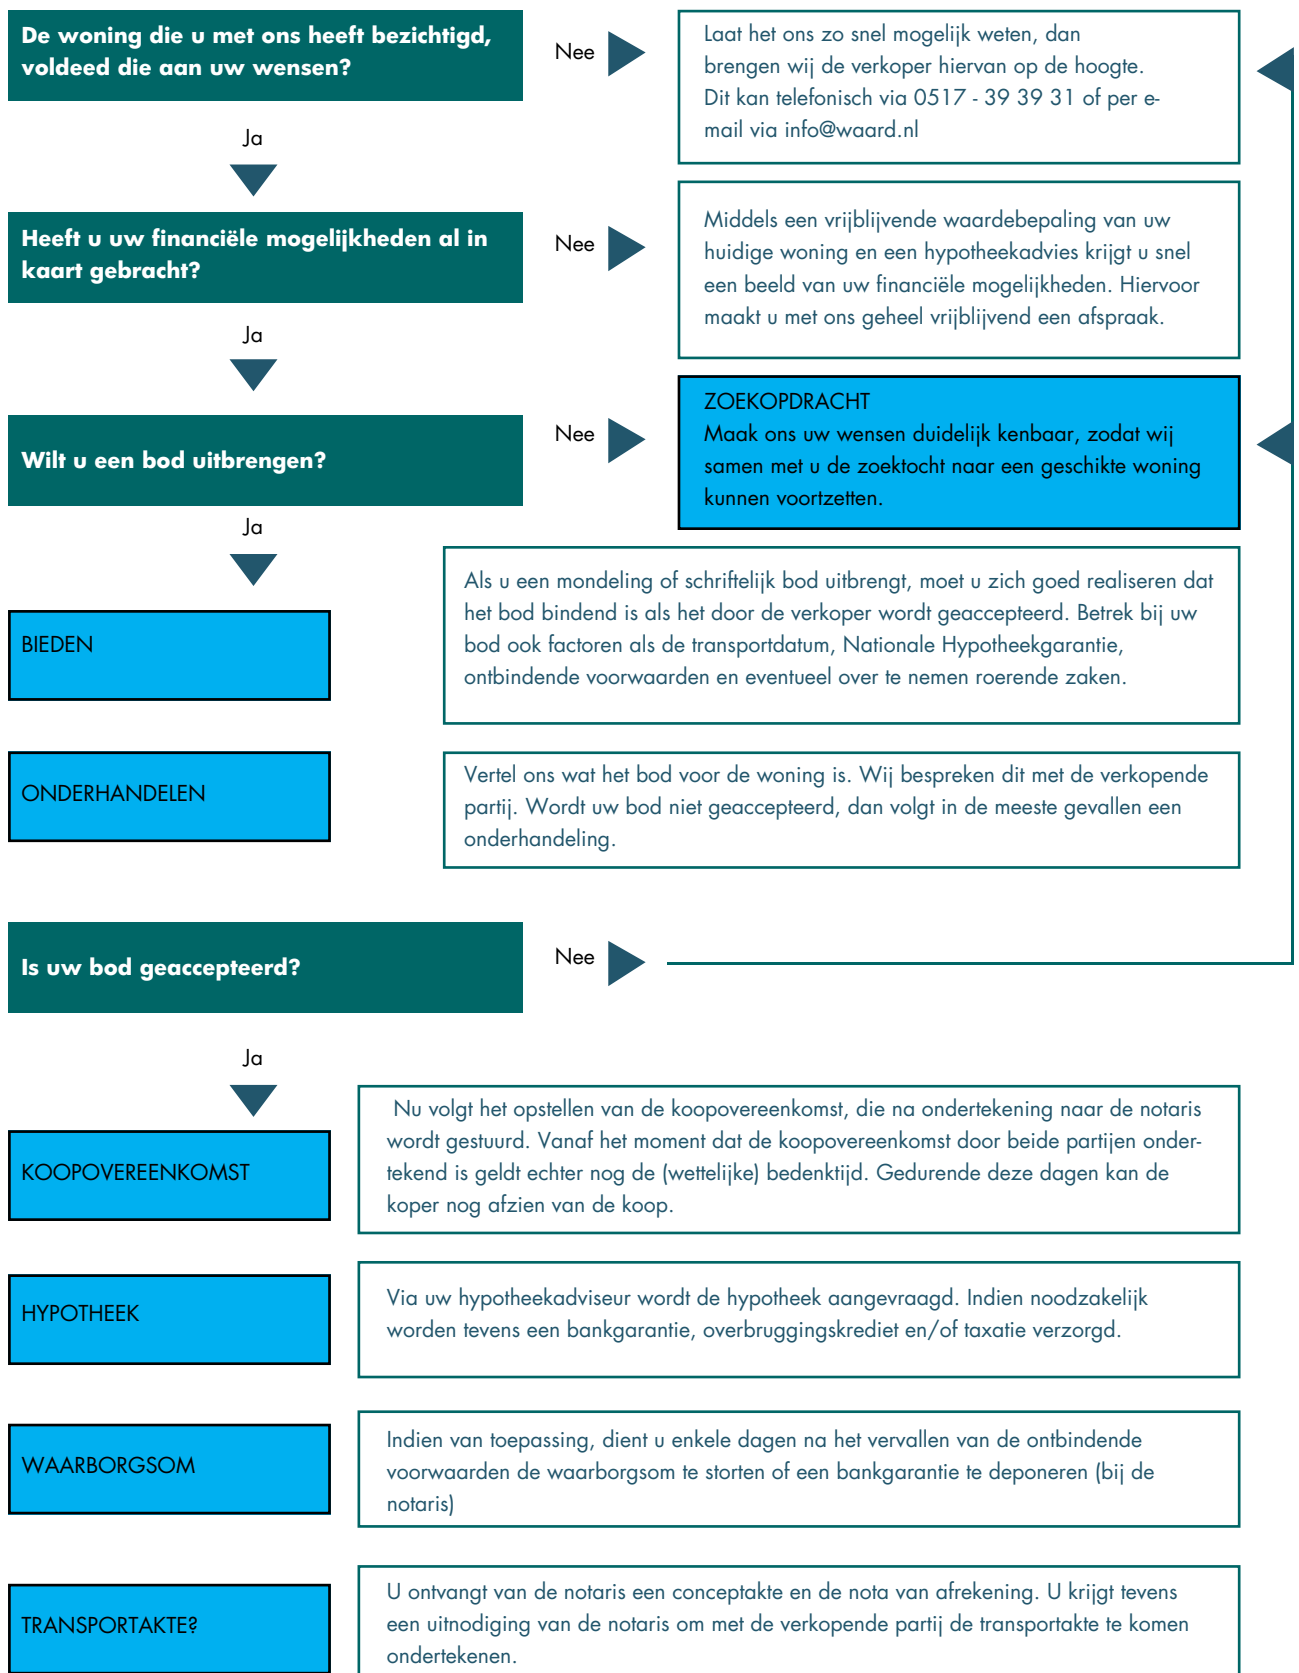



Even voorstellen wie zijn wij...

Al meer dan 25 jaar is De Waard Makelaars en Taxateurs actief in de regio Noord-west Friesland en is ons kantoor gevestigd in Franeker. Met een team van drie medewerkers zijn de lijnen onderling kort en kunnen we snel schakelen. Wij streven naar persoonlijke aandacht voor onze klanten, met oog voor detail. Door onze jarenlange ervaring in de vastgoed wereld weten we waar de uitdagingen liggen. Jan de Waard is de makelaar en taxateur en de ondersteuning wordt verzorgd door Gerda Dijkstra en Jan de Waard jr.

Makelaardij

Wij verkopen en verhuren woningen, bedrijfsonroerend goed, landelijk vastgoed, landerijen en recreatiewoningen. Heeft u een woning bij een collegamakelaar zien staan? Dan kunt u ons ook inschakelen als aankoopmakelaar. Daarnaast kunt u bij ons terecht voor uiteenlopende zaken zoals planschadeverzoeken, conflictbemiddeling, bestemmingsplan advies of onteigeningszaken.

Taxeren

Als één van de weinige Friese taxateurs is Jan de Waard beëdigd taxateur in de sectoren wonen, bedrijfsonroerend goed én landelijk vastgoed. Daarnaast hebben we de REV-titel. Wij taxeren alle soorten onroerend goed voor aankoop, herfinanciering, boedelscheiding, etcetera. Wij werken samen met alle banken en financiële instellingen en streven naar een vlotte afhandeling, zodat u snel verder kunt met uw financieringsaanvraag.





Een waardevol advies!



Tenslotte

Overweegt u uw woning te verkopen?

Wij komen graag langs voor een gratis waardebepaling/ verkoopadvies.

Wij kunnen uw woning snel en tegen concurrerende prijzen verkopen.

Uitgebreide plaatsing op Funda.nl, hoogtefoto's, interieurfoto's en plattegronden van uw woning als vanzelfsprekend.

No cure, no pay.

Neem vandaag nog contact op voor een vrijblijvende kennismaking

0517 39 39 31



Bedrijfsmatig Vastgoed • Wonen/MKB • Agrarisch Vastgoed

WWW.WAARD.NL

Een waardevol advies!

